



## UNIVERSIDAD LATINA DE MÉXICO GUANAJUATO, MÉXICO

2/3

El campus parte del concepto rector de acceso libre y uso colectivo, donde la arquitectura no es una barrera; sino un sistema articulador de funciones, relaciones humanas y apropiación del espacio.

El Master Plan se desarrolla en dos etapas. La primera comprende la infraestructura académica y de servicios esenciales: edificio de aulas y laboratorios, residencias estudiantiles, centro deportivo, auditorio, cafetería con tienda de conveniencia y estacionamiento. La segunda etapa contempla la ampliación con nuevos espacios académicos, zonas verdes, huerto comunitario, salón de exposiciones y áreas comerciales, buscando una integración gradual y sostenible con el entorno.

La propuesta integra estrategias ambientales activas y pasivas. Se emplea ventilación cruzada, captación de agua pluvial, orientación solar óptima y generación fotovoltaica, junto con una selección de materiales basada en criterios de durabilidad, bajo mantenimiento y adecuación climática. Se privilegia el uso de piedra volcánica local, concreto expuesto, acero y madera tratada.

El edificio académico tiene una superficie de 2.580 metros cuadrados con cinco niveles. Alberga 29 aulas, cuatro laboratorios especializados, biblioteca, aula polivalente y terrazas para actividades al aire libre. Su estructura en dos volúmenes conectados por puentes permite una circulación eficiente, favorece la ventilación natural y genera espacios intermedios para el espacio público y desarrollo de la vida estudiantil.


La zona habitacional está compuesta por seis módulos de 757 metros cuadrados cada uno, con distintos tipos de alojamiento (individual, común y familiar) que en total engloba 40 habitaciones. Incluyen terrazas, patios interiores, áreas comunes, zonas de estudio, lavandería y espacios recreativos.

El centro deportivo cuenta con un gimnasio, vestuarios, duchas y una cancha multiusos cubierta. Su diseño responde a principios de ventilación natural, iluminación cenital y aprovechamiento de la topografía para facilitar accesos universales y vistas al paisaje circundante.

El centro deportivo cuenta con un gimnasio, vestuarios, duchas y una cancha multiusos cubierta. Su diseño responde a principios de ventilación natural, iluminación cenital y aprovechamiento de la topografía para facilitar accesos universales y vistas al paisaje circundante.

El edificio Cafetería, cuenta con 621 metros cuadrados, La planta baja corresponde a la tienda de conveniencia y está abierta a la comunidad, mientras que el nivel superior funciona como comedor y zona de descanso para usuarios del campus.

El auditorio, con capacidad para 338 personas, está diseñado para conferencias, eventos institucionales, actividades culturales y encuentros interuniversitarios. Su configuración permite un uso flexible tanto en periodos lectivos como durante el invierno.

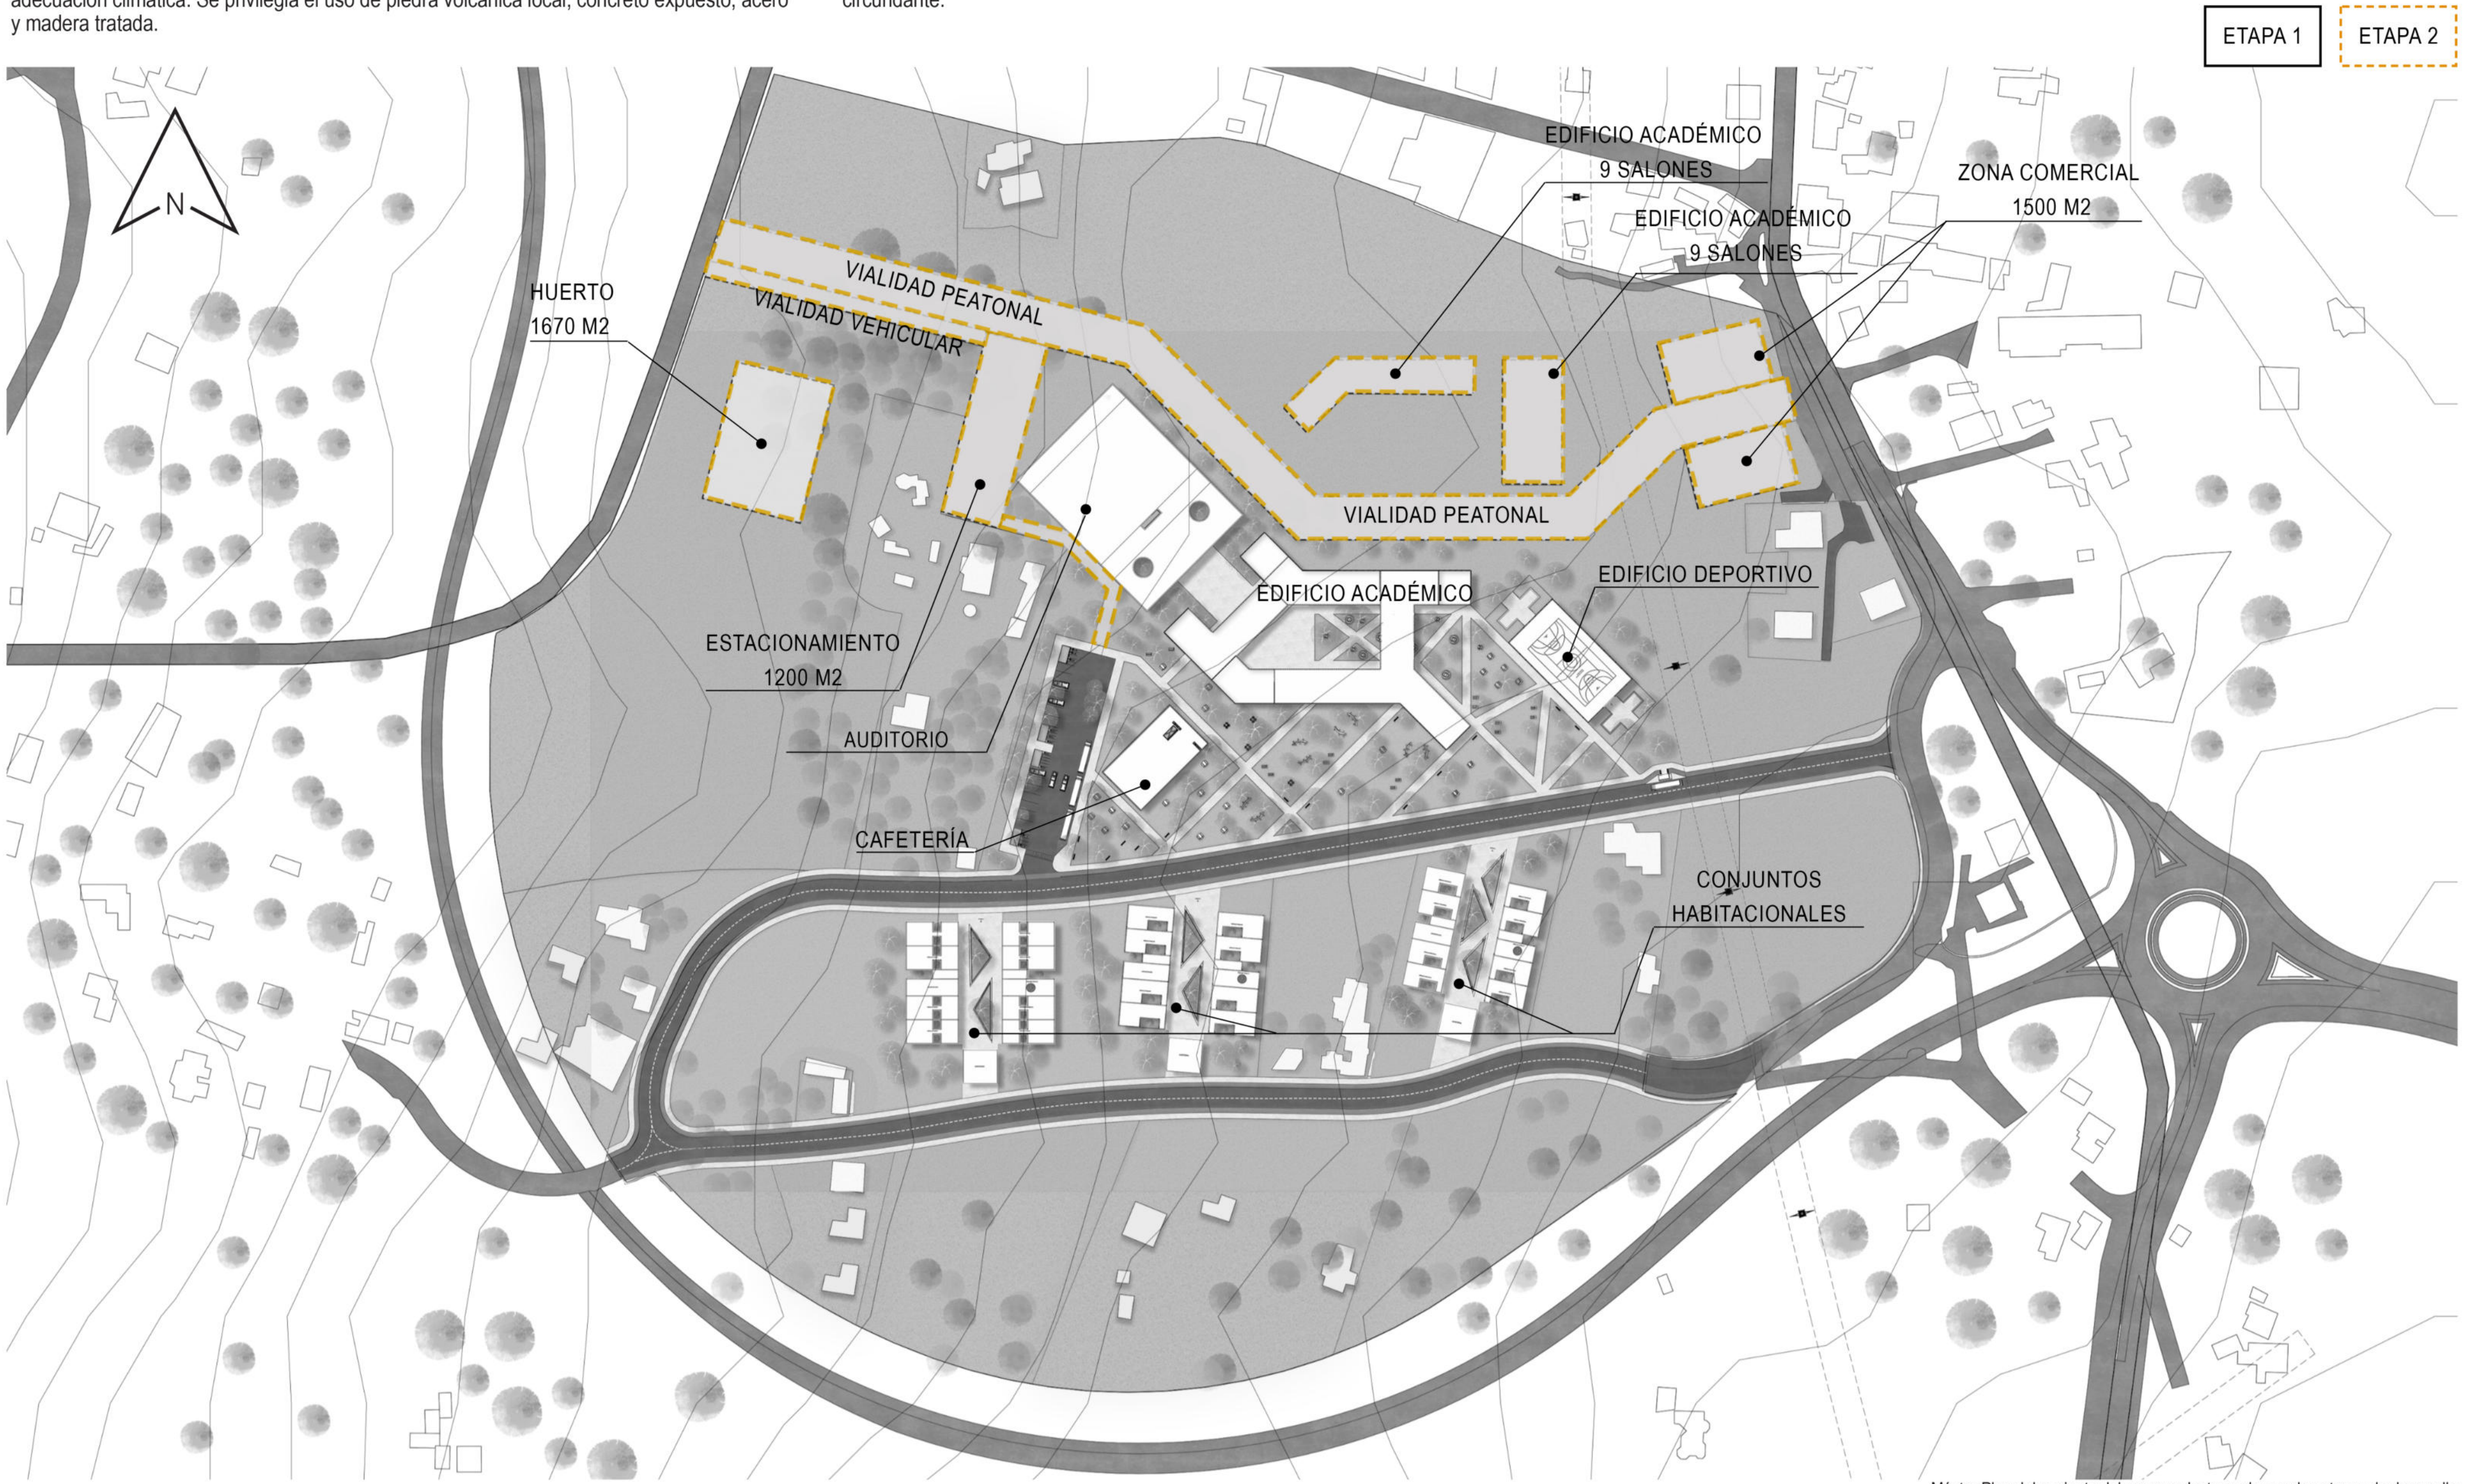


Máster Plan del conjunto del campus destacando sus dos etapas de desarrollo




Vista de fachada de Auditorio



Vista de Pabellón dentro del Edificio Académico

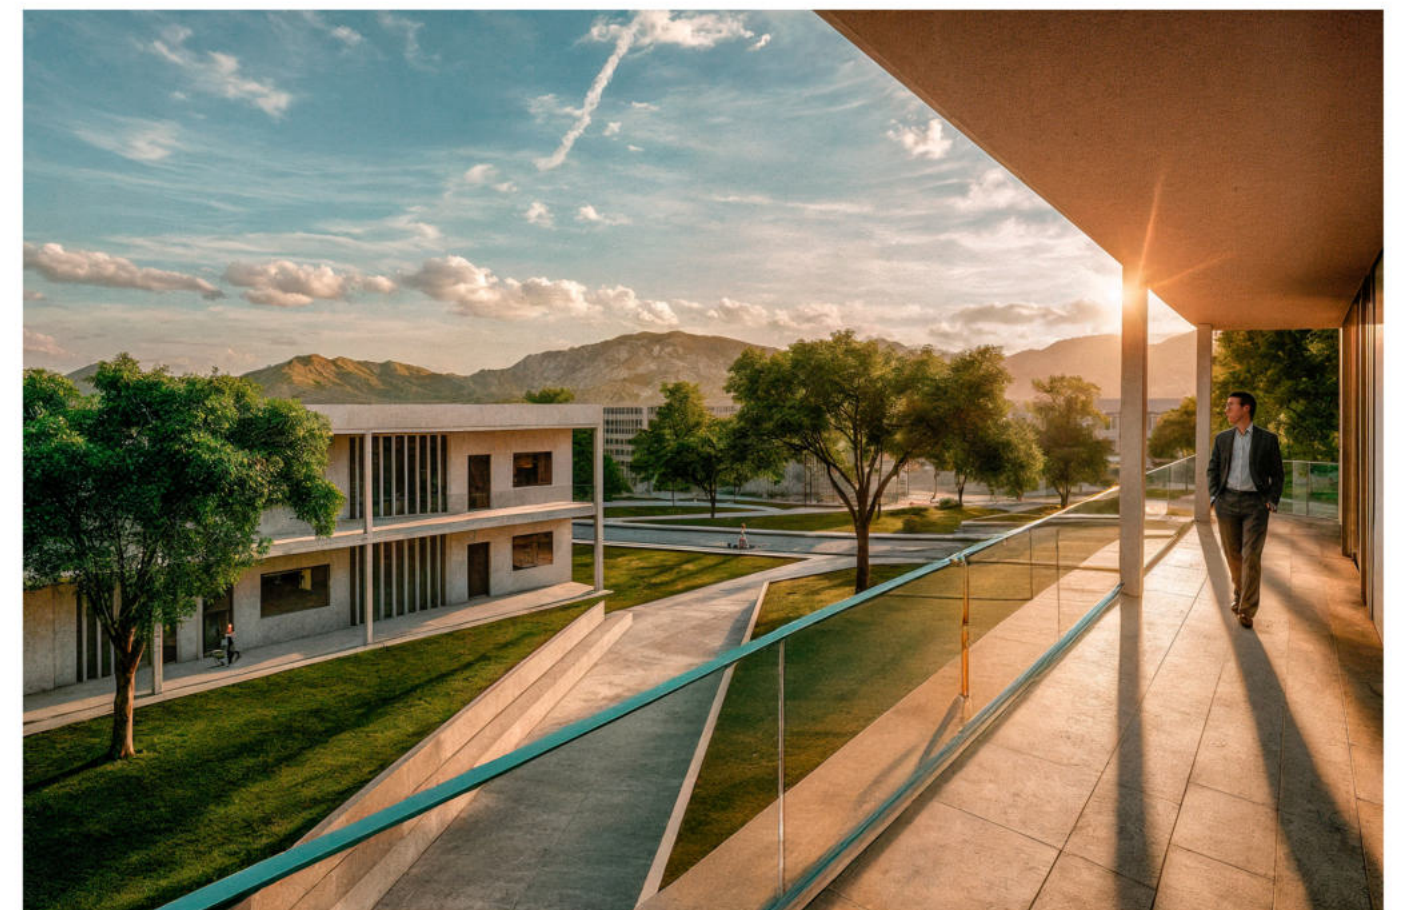

Vista hacia el exterior de los conjuntos habitacionales

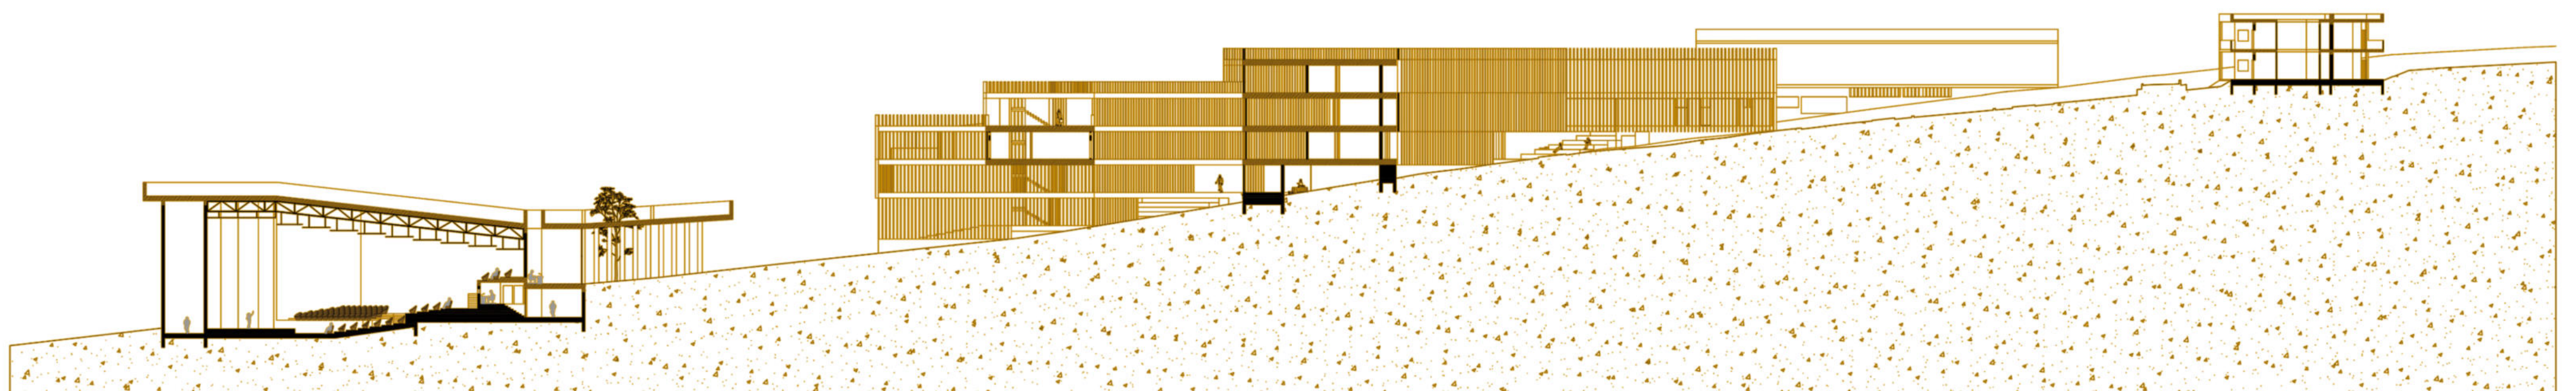

Corte General del Campus Inter-Universitario