



CAMPUS UNIVERSITARIO EN LA PALMA ISLAS CANARIAS, ESPAÑA

1/3

UNIVERSIDAD PANAMERICANA


CIUDAD DE MÉXICO, GUADALAJARA, AGUASCALIENTES
MÉXICO

ESTUDIANTES: ANGÉLICA AGUILERA, AISLINN ARRATIA, ELSA MACÍAS, MIRANDA RAMIREZ

Proyecto

El 19 de septiembre de 2021, una erupción volcánica en Cumbre Vieja (La Palma) que duró 85 días marcó un antes y un después para la isla. Tras la erupción del volcán, el Ayuntamiento de El Paso impulsa la reconstrucción con proyectos que transformen el desastre en oportunidad. En colaboración con la Escuela de Arquitectura de la Universidad de Navarra y dentro del programa CityLab La Palma, se propone ahora el diseño de un campus internacional vinculado a la educación, la ciencia y el entorno volcánico.

El proyecto nace del deseo de conectar personas y naturaleza en un entorno único como la isla de La Palma. La arquitectura se integra con el paisaje volcánico, generando un diálogo entre lo humano y lo natural a través del uso de formas angulares y materiales como concreto, madera y vidrio para representar lo humano, y vegetación endémica, especialmente la Lotus eremiticus (flor en peligro de extinción), para lo natural; además el campus funcionará también como santuario ecológico, promoviendo su conservación.

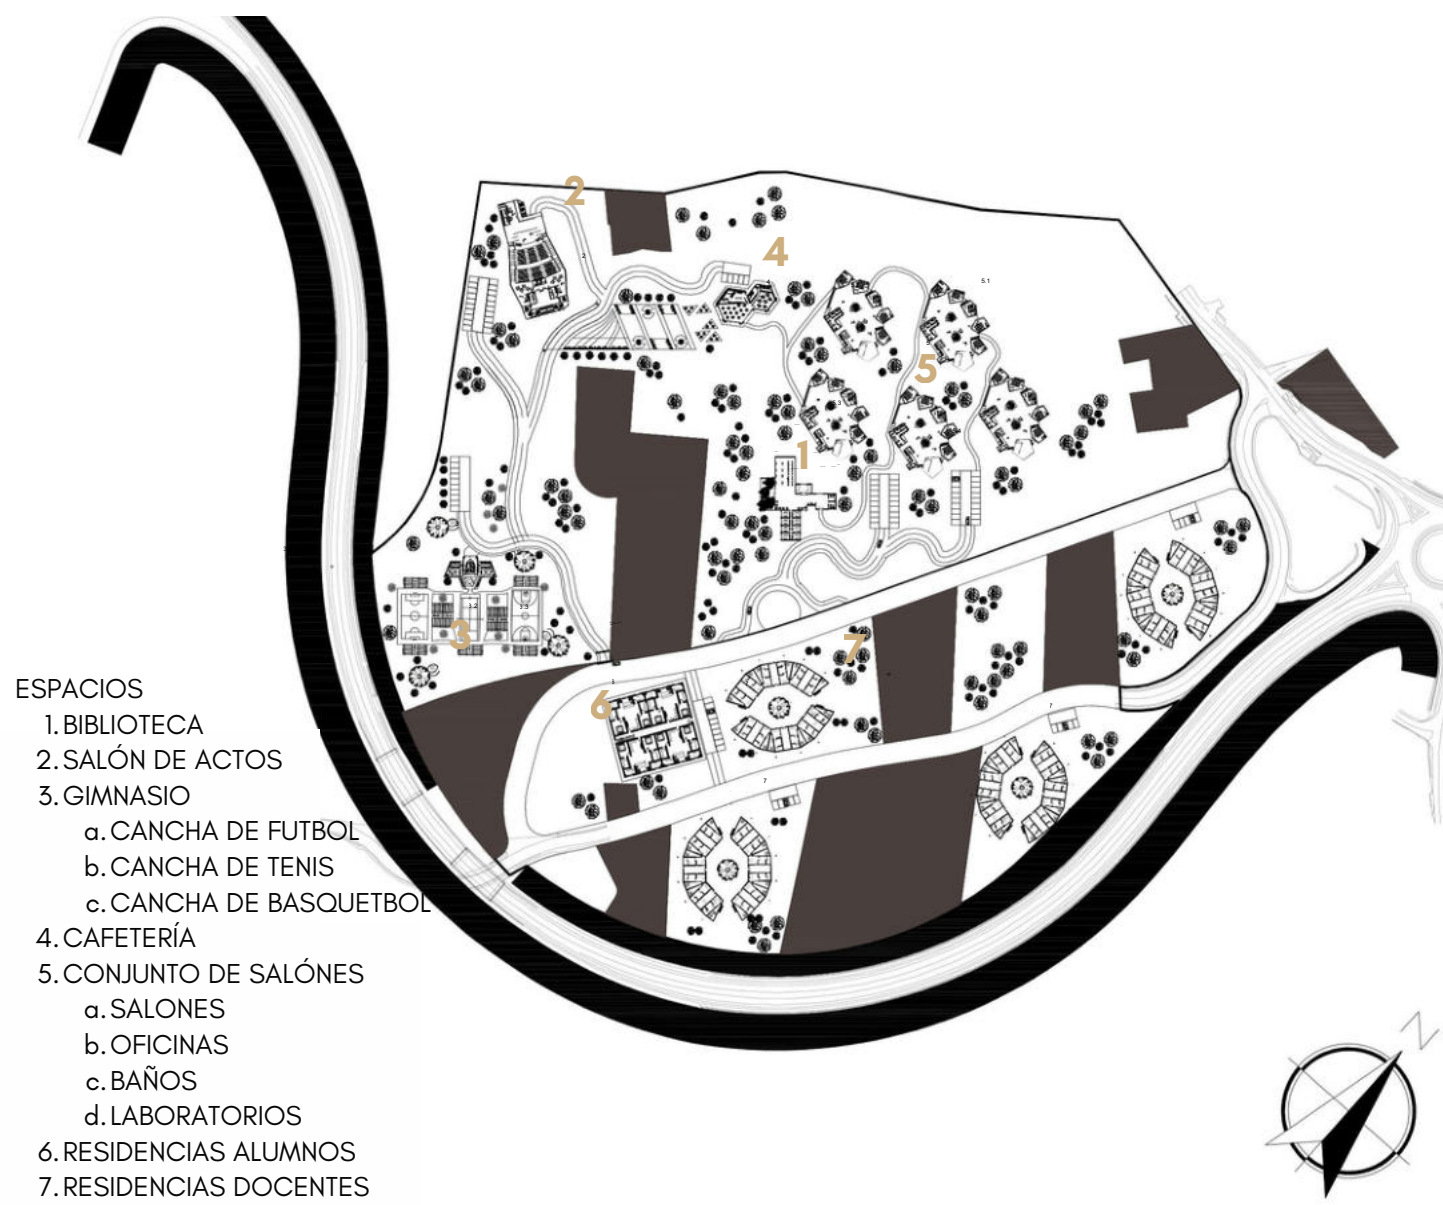


Plano de conjunto



Isla de la Palma




Vista Satelital Terreno

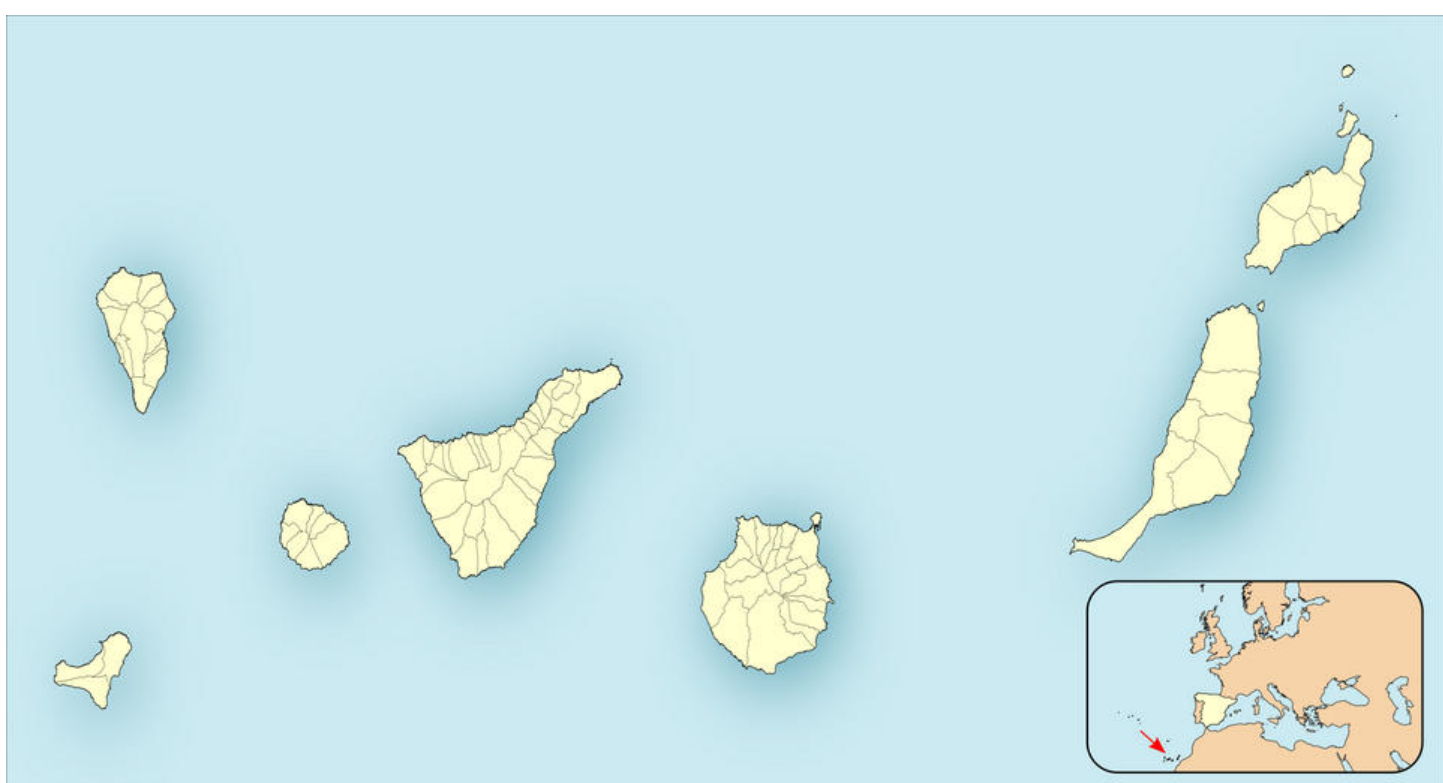

Islas canarias


El terreno se encuentra ubicado en El Paso, La Palma, en la comunidad autónoma de las Islas Canarias, España

Biblioteca

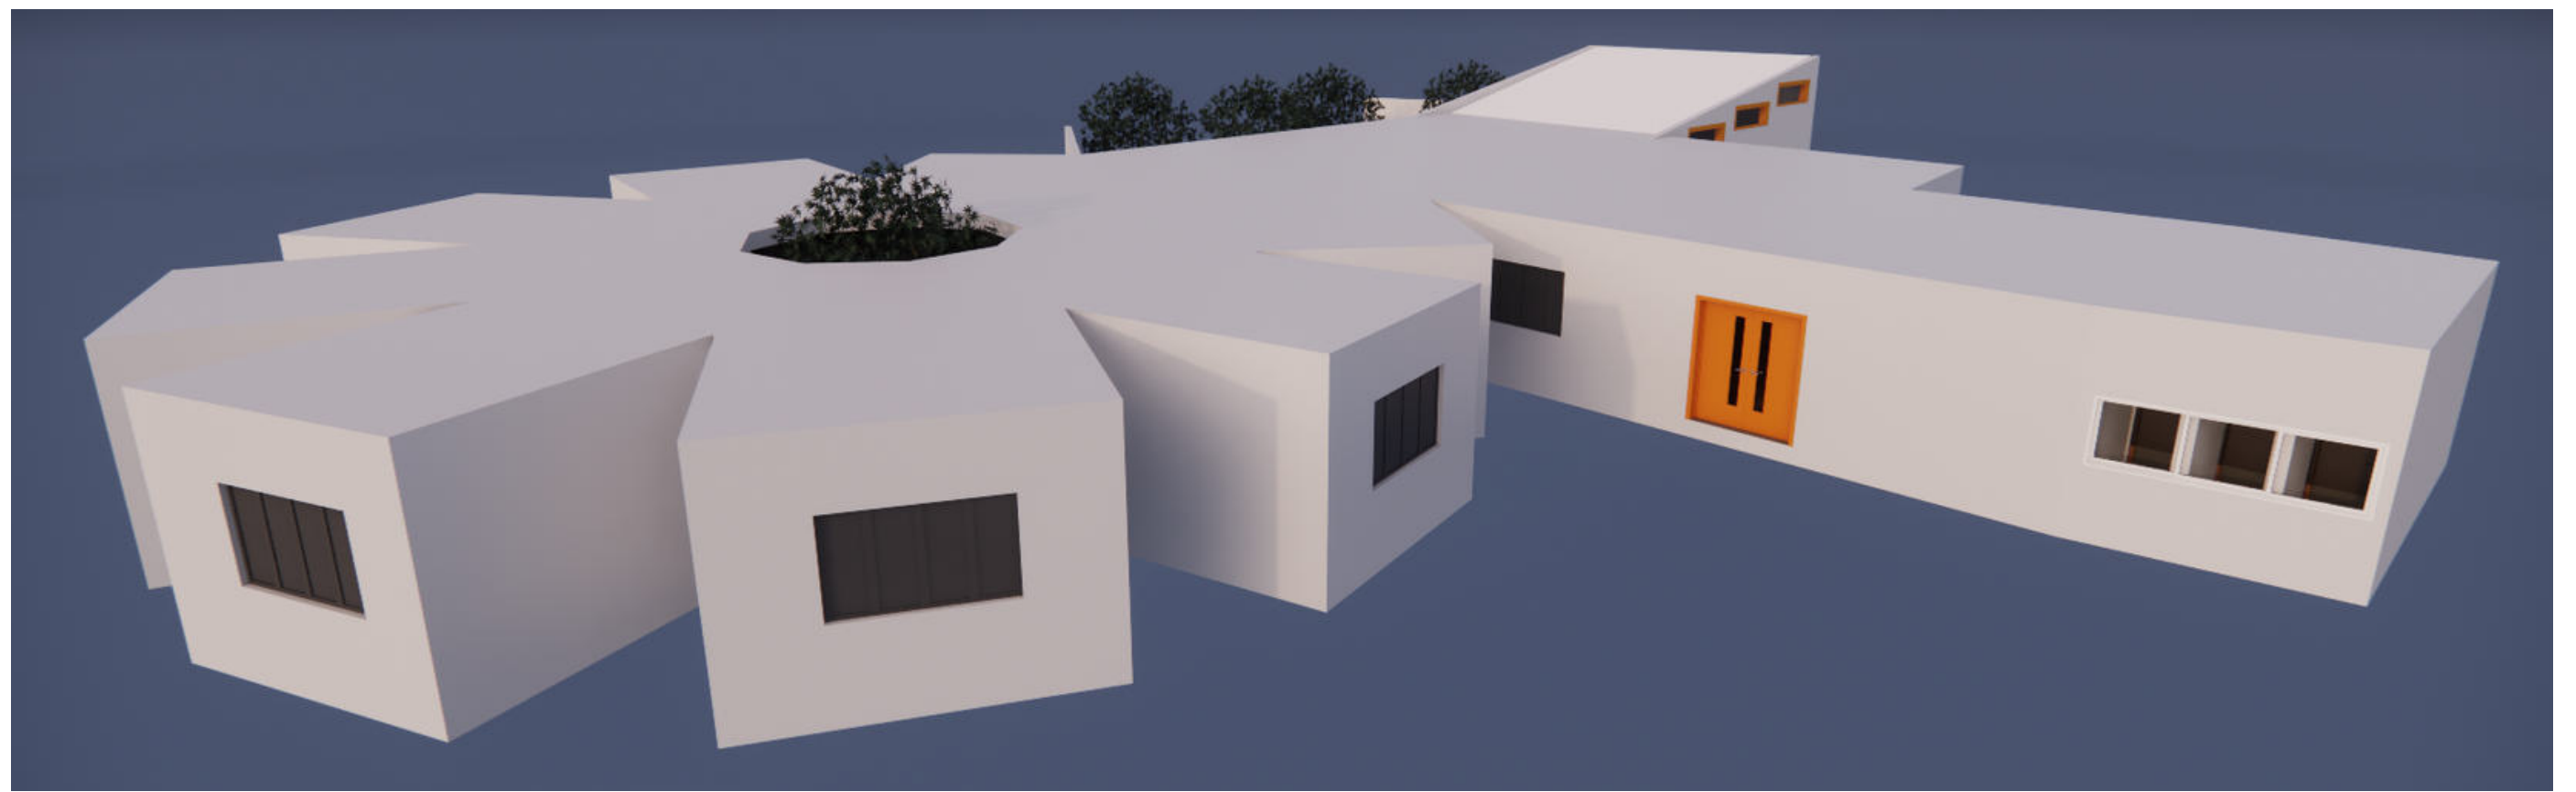


Vista exterior biblioteca

Este diseño de biblioteca se desarrolla en un solo nivel, con una altura general de 3 metros. incorpora un espacio de casi doble altura de 5 metros, destinado a la zona principal de librerías y a la biblioteca digital. El resto de las áreas como salas de estudio, recepción, baños, área de trabajo y se mantienen con la altura estándar de 3 metros. La terraza, aunque no cuenta con una cubierta, ofrece una agradable vista al exterior.

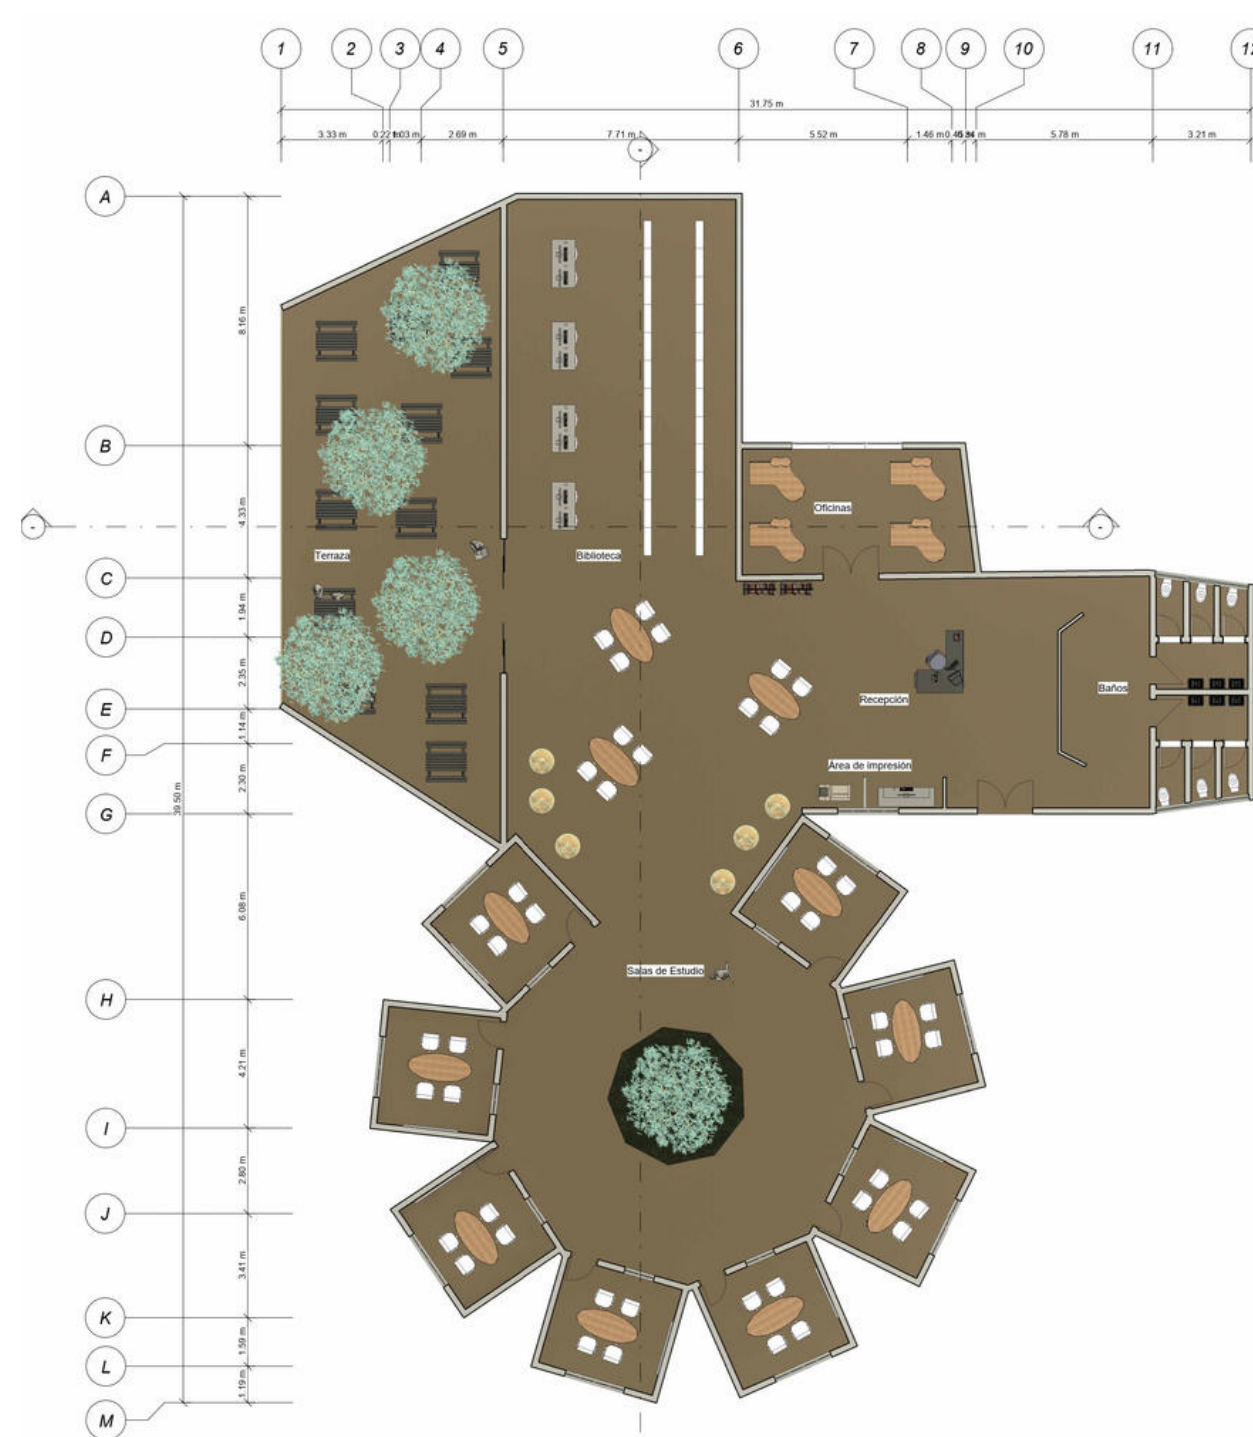

Planta biblioteca

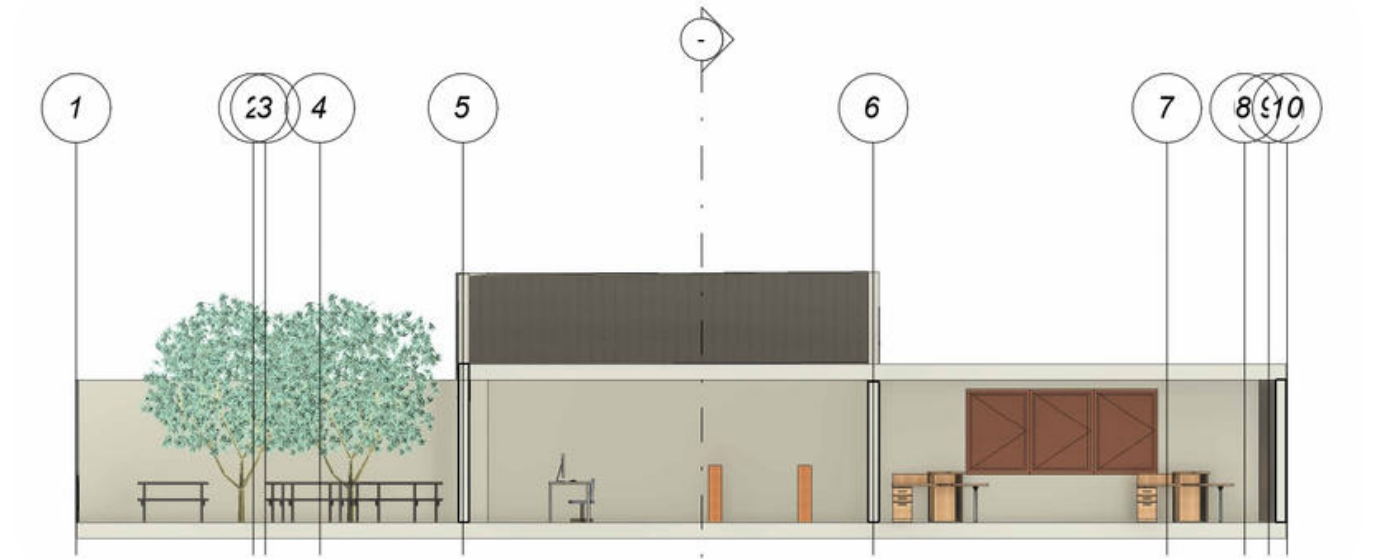

Planta biblioteca




Planta biblioteca




Planta biblioteca

Cafetería


Una edificación de dos módulos hexagonales que separan un comedor privado de un comedor público, además cuenta con una amplia cocina con espacios de almacén, cuarto frío, área de venta y área de descanso para empleado, y un total de doce baños.

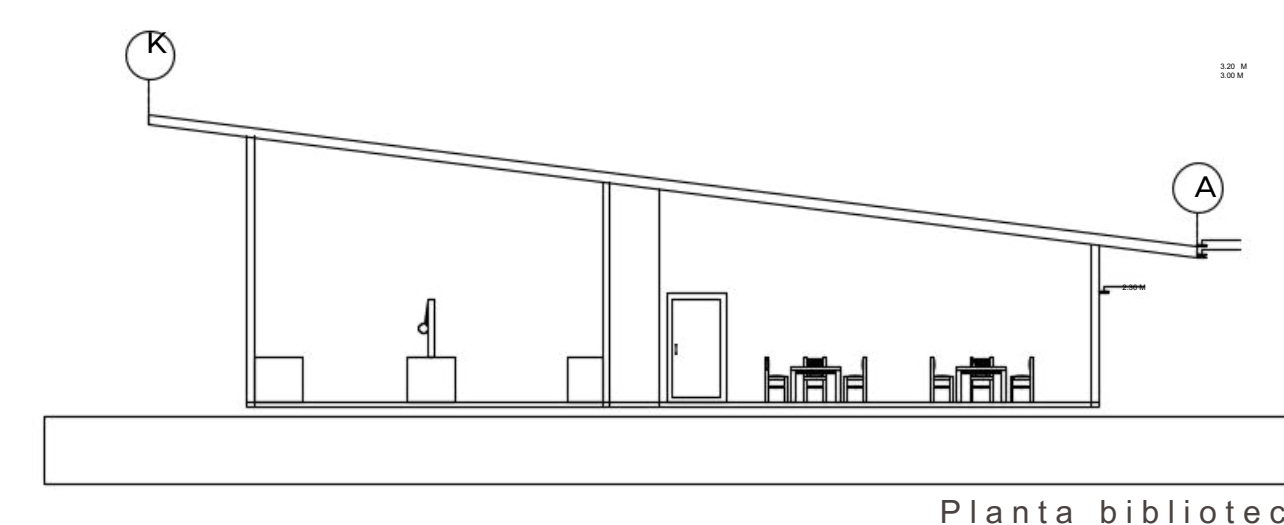

Planta biblioteca

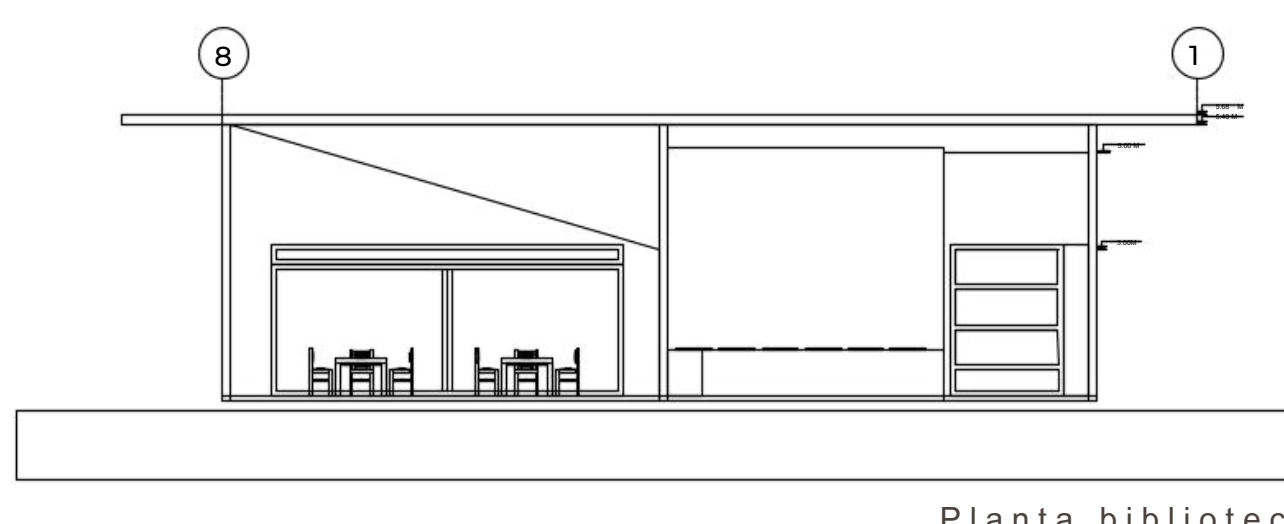

Planta biblioteca

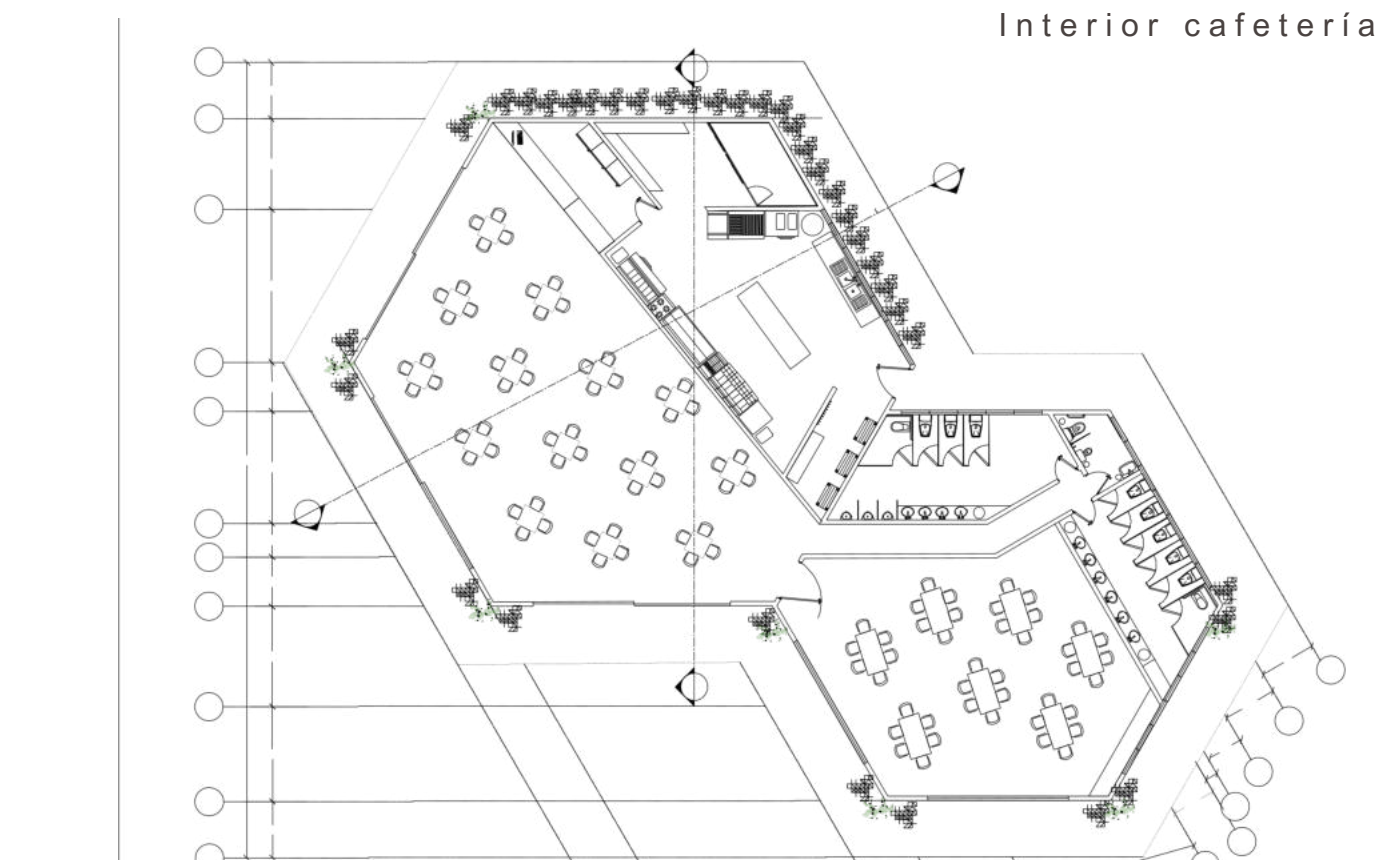

Planta biblioteca



Vista exterior cafetería