




UNIVERSIDAD PANAMERICANA CIUDAD DE MÉXICO, GUADALAJARA, AGUASCALIENTES, MÉXICO

3/3

Residencias alumnos




Vista exterior Residencias alumnos

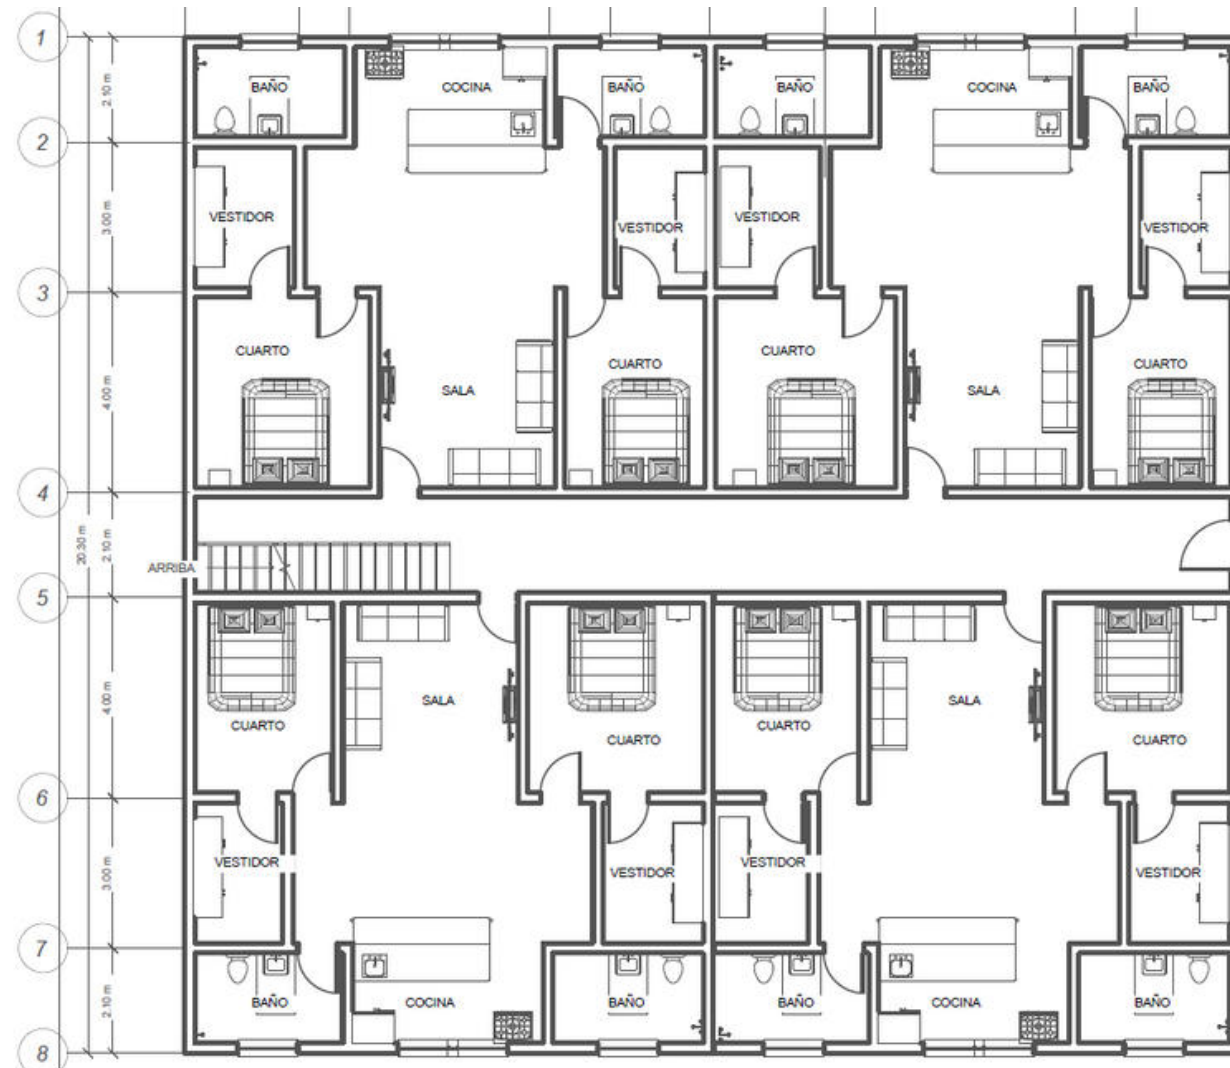

Planta base residencias alumnos

Este diseño de residencia para los estudiantes de cuatro niveles con capacidad para ocho estudiantes por piso. Cada uno cuenta con habitación, baño y armario privado. Las áreas comunes se reducen a sala y cocina, complementadas con una terraza amplia para actividades recreativas.

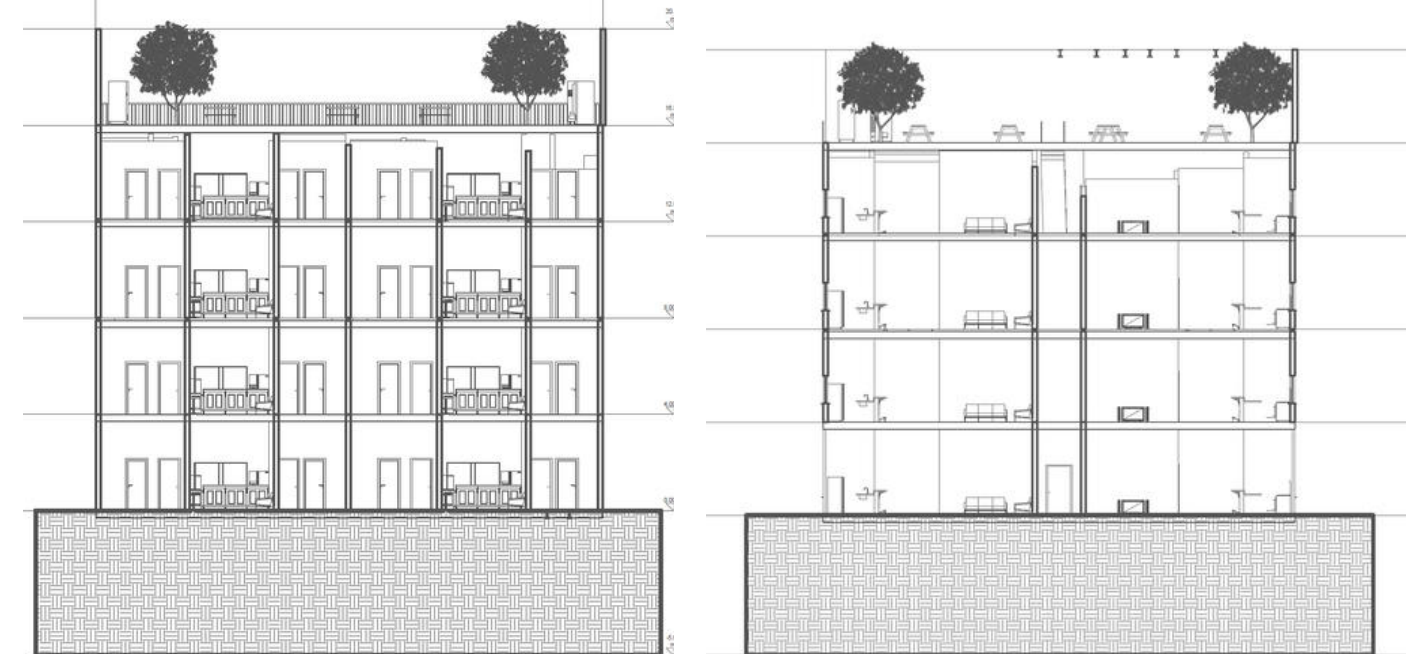


Corte A

Corte B

Islas de estudio

Pequeñas islas de estudio distribuidas en el campus. Cada una cuenta con cinco salones, un laboratorio, baños para hombres y mujeres, y oficinas. sin recorrido fijo u obligatorio; los estudiantes pueden moverse libremente entre los espacios. En total, la universidad cuenta con cinco islas que fomentan una experiencia más abierta, flexible y conectada con el entorno.

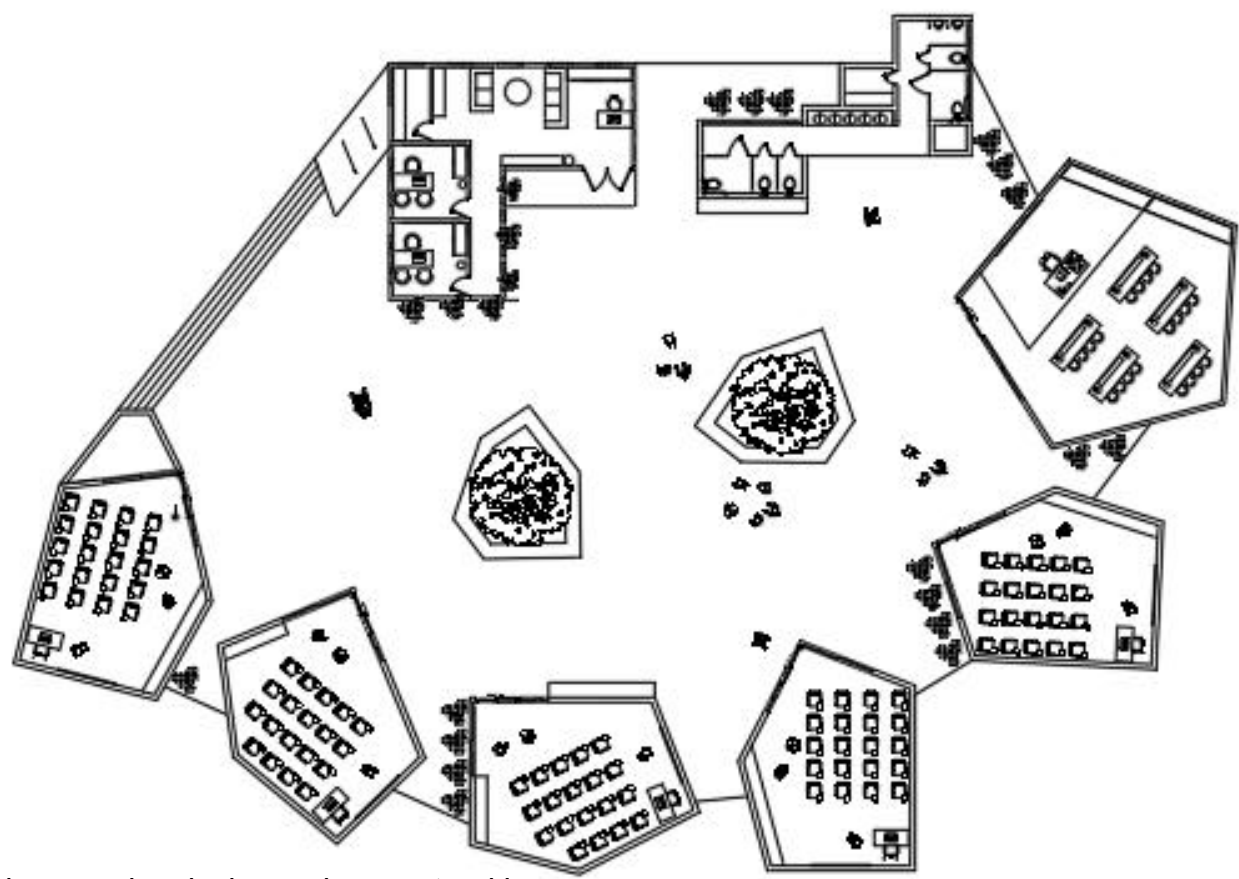


Plano de islas de estudio




Vista exterior salones/islas de estudio

Salones de clase

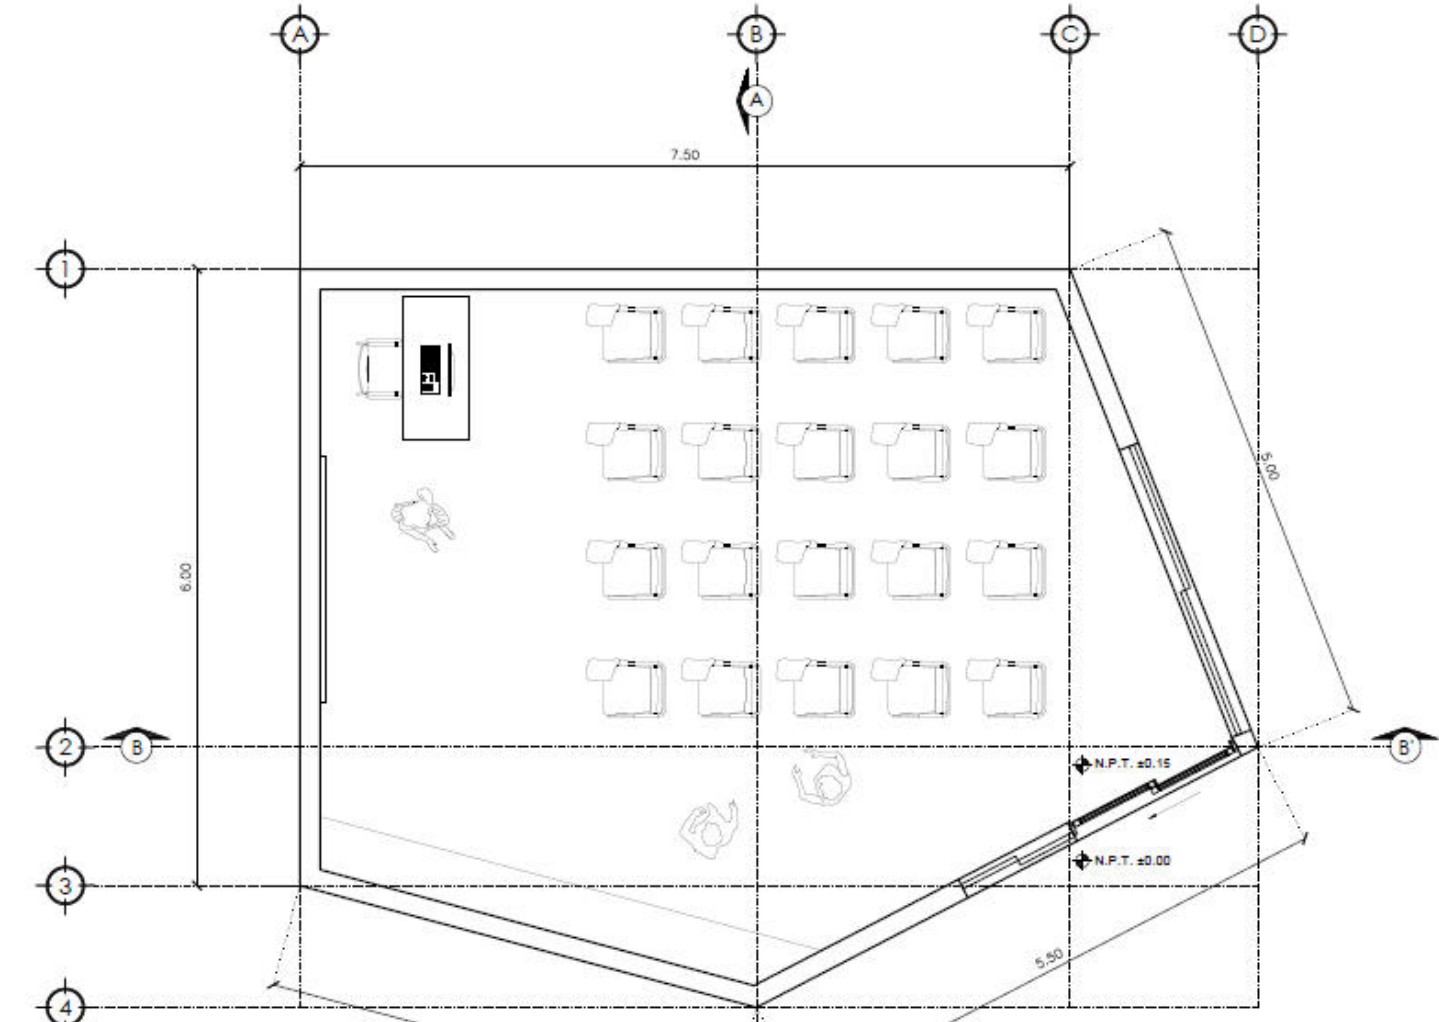

Plano salones

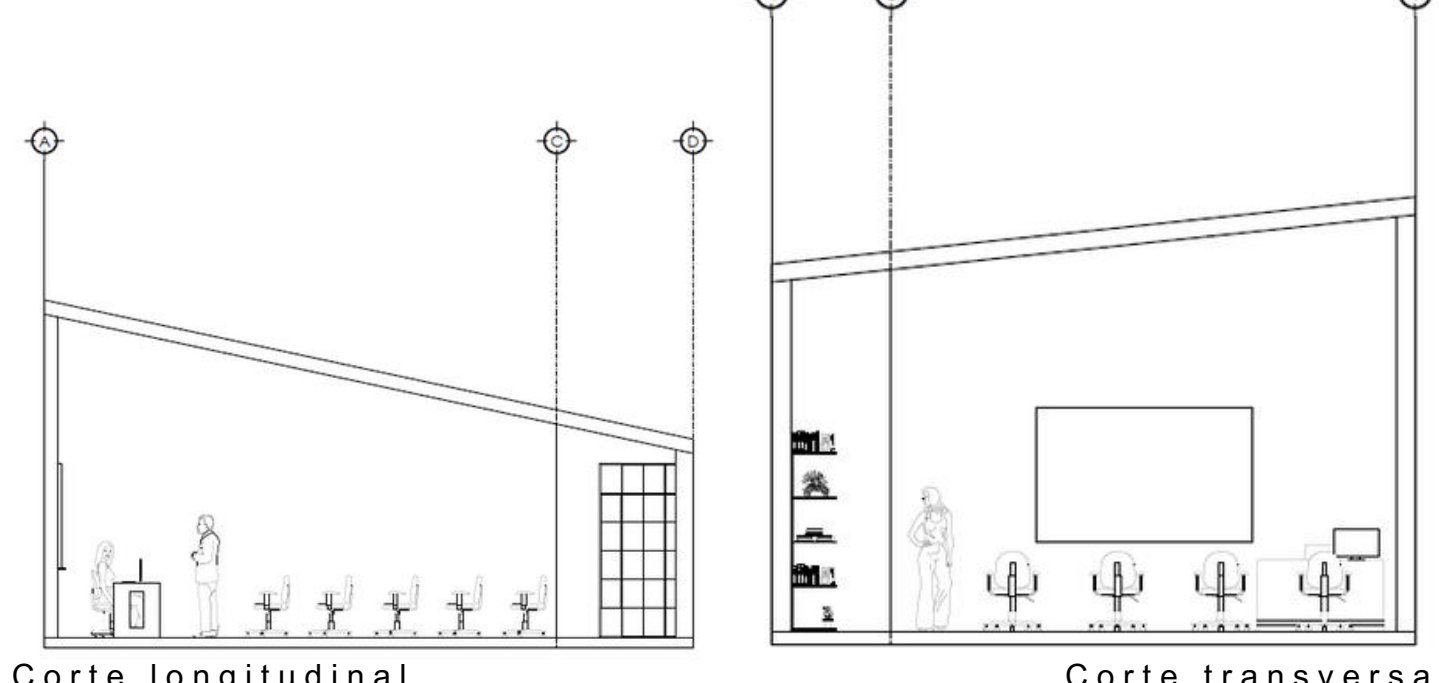

Corte longitudinal

Corte transversal




Vista exterior salones

Oficinas




Vista exterior oficinas

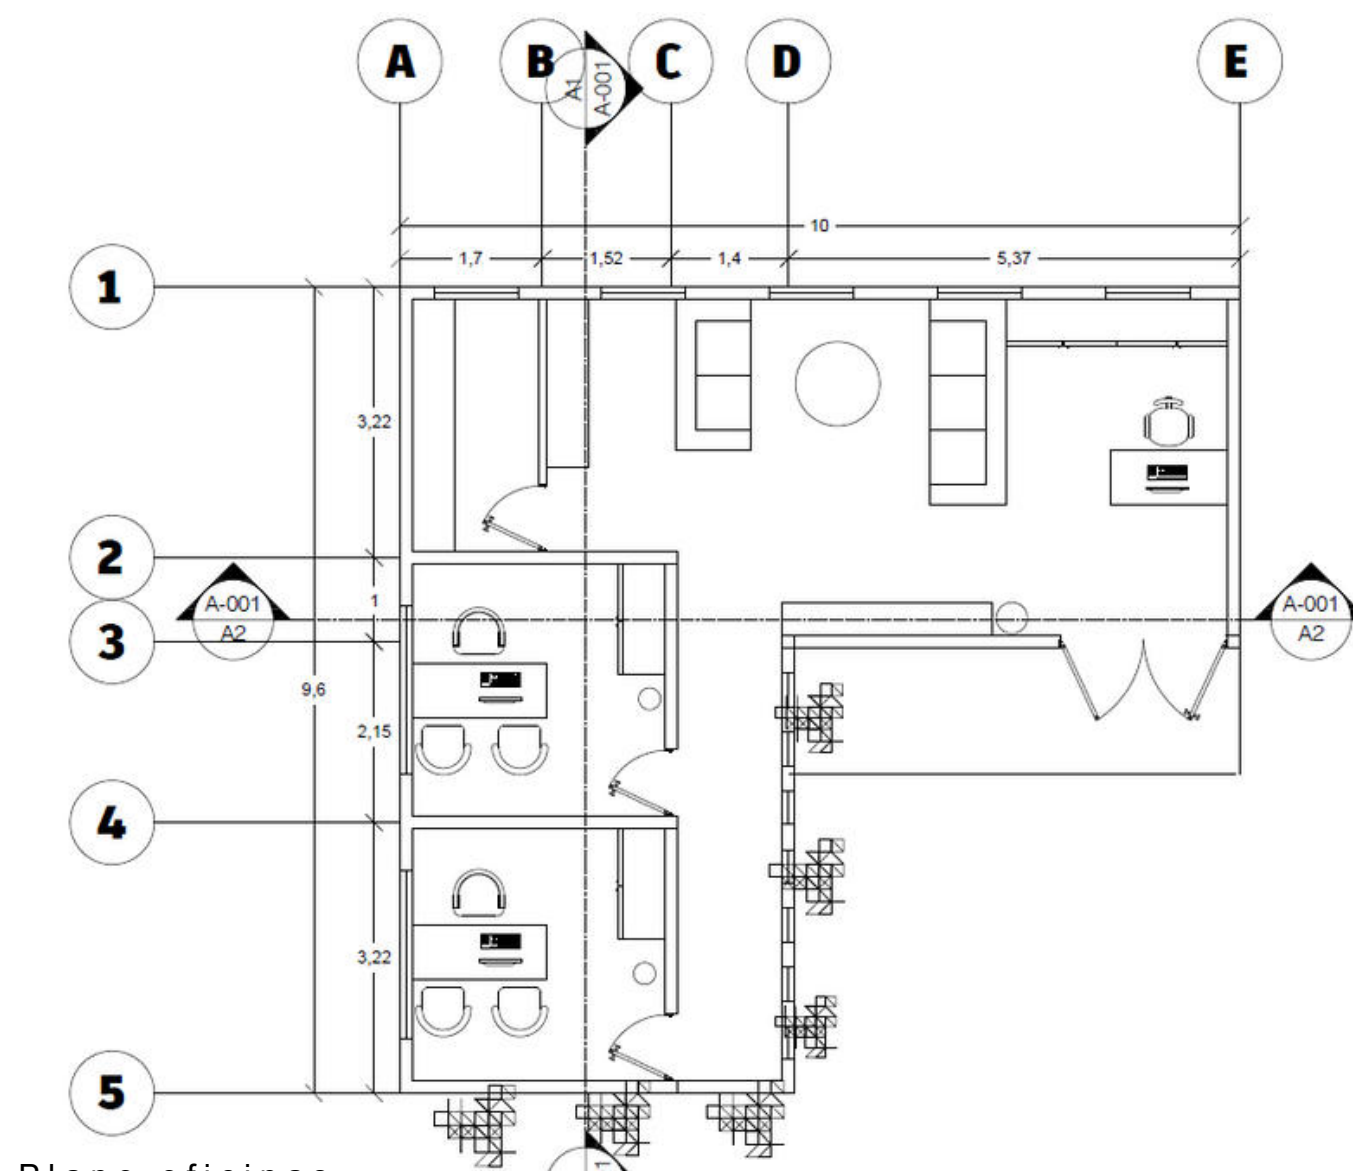


Plano oficinas

Dos oficinas privadas, un almacén, casilleros, espacio común y recepción

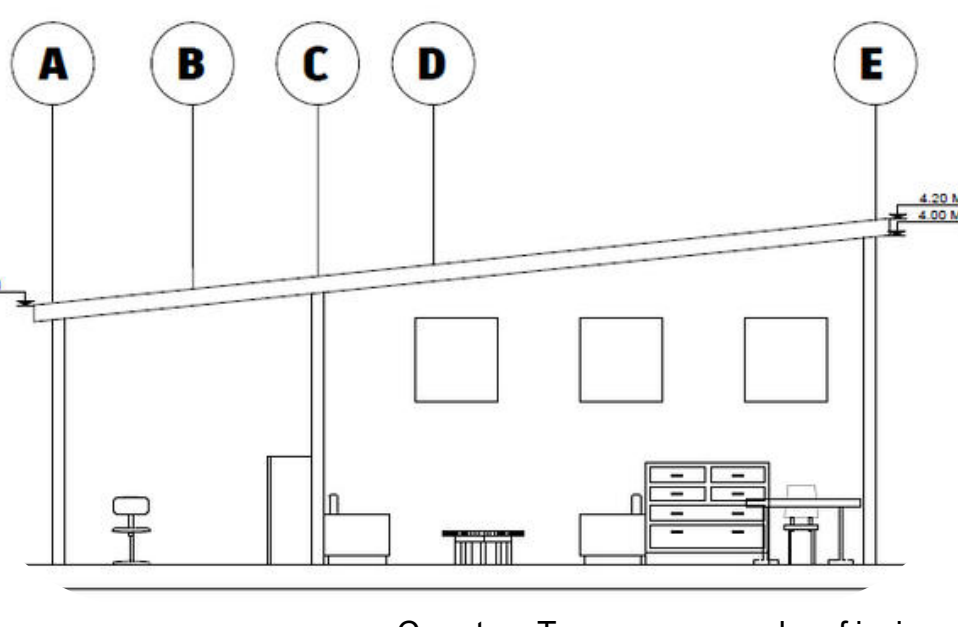


Corte Transversal oficinas

Baños

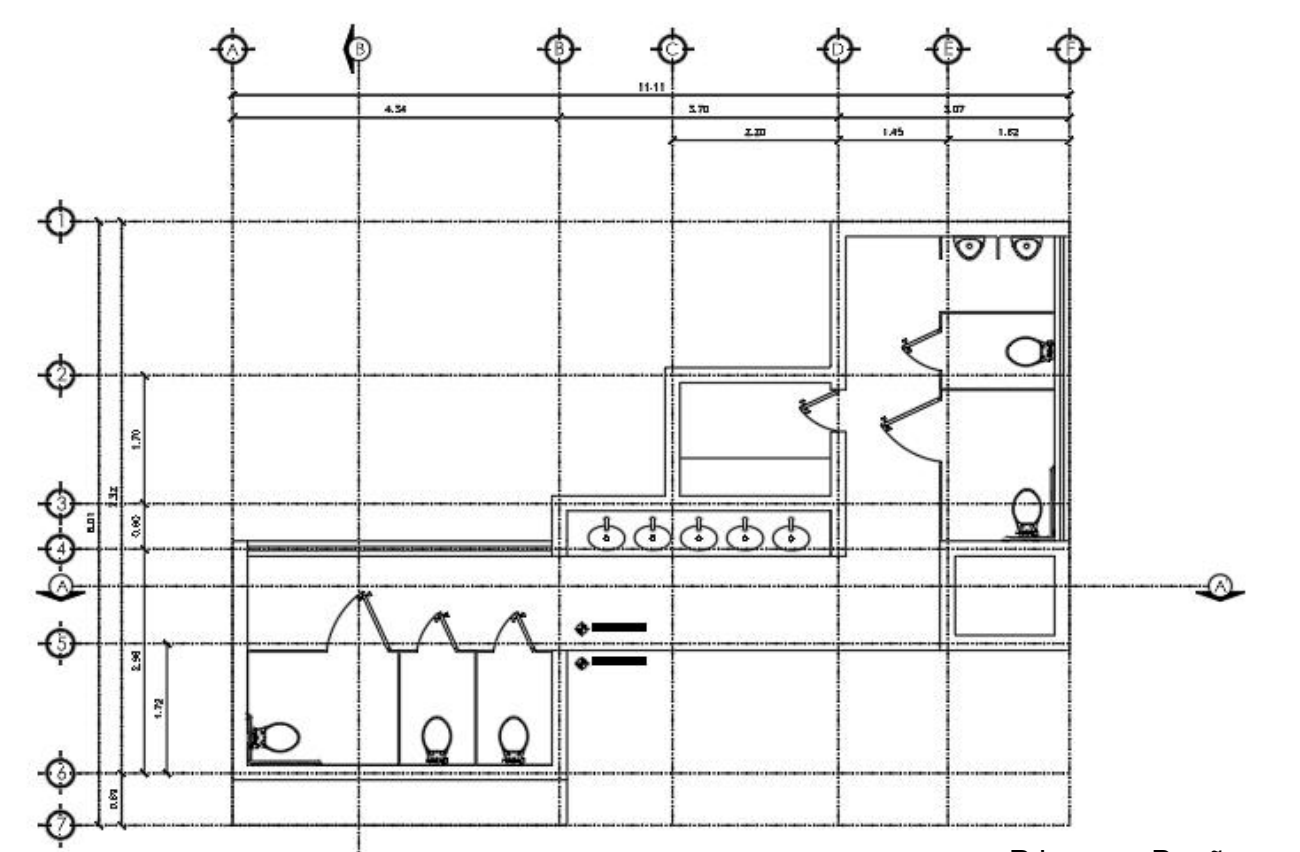

Plano Baños

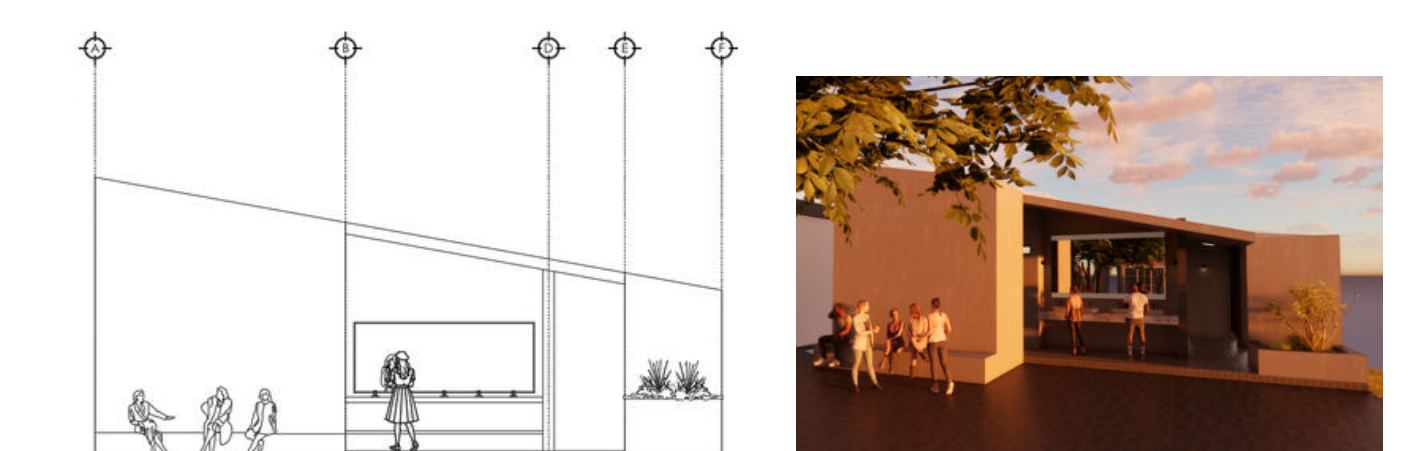


Fachada baños

Vista exterior baños

Laboratorios

Los laboratorios mantienen la misma geometría y diseño exterior de los salones, sus medidas cambian para recibir correctamente el mobiliario que se ocupa para poder trabajar eficientemente.

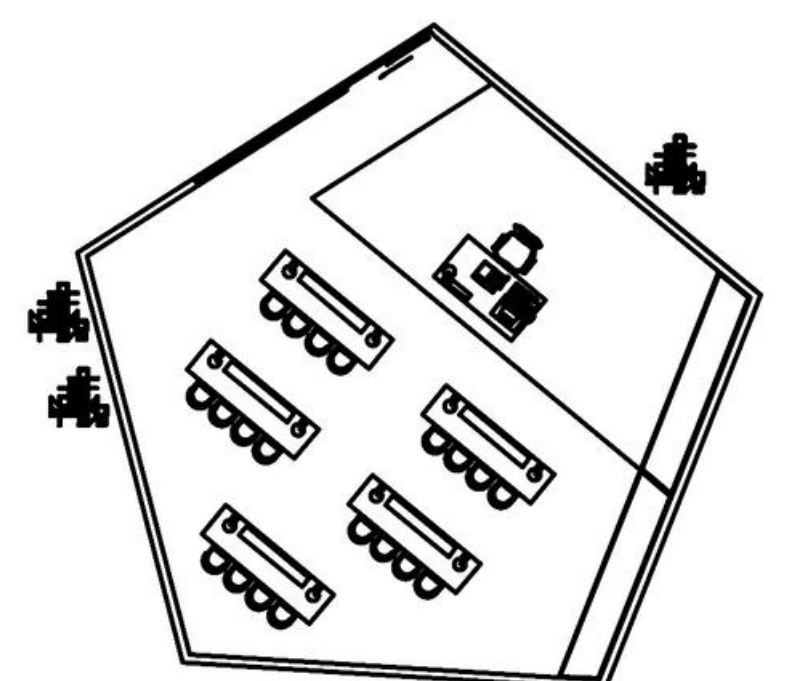

Plano laboratorios



Islas de estudio