




UNIVERSIDAD CATÓLICA DE SANTA FÉ
SANTA FE, RAFAELA, ARGENTINA

3/3

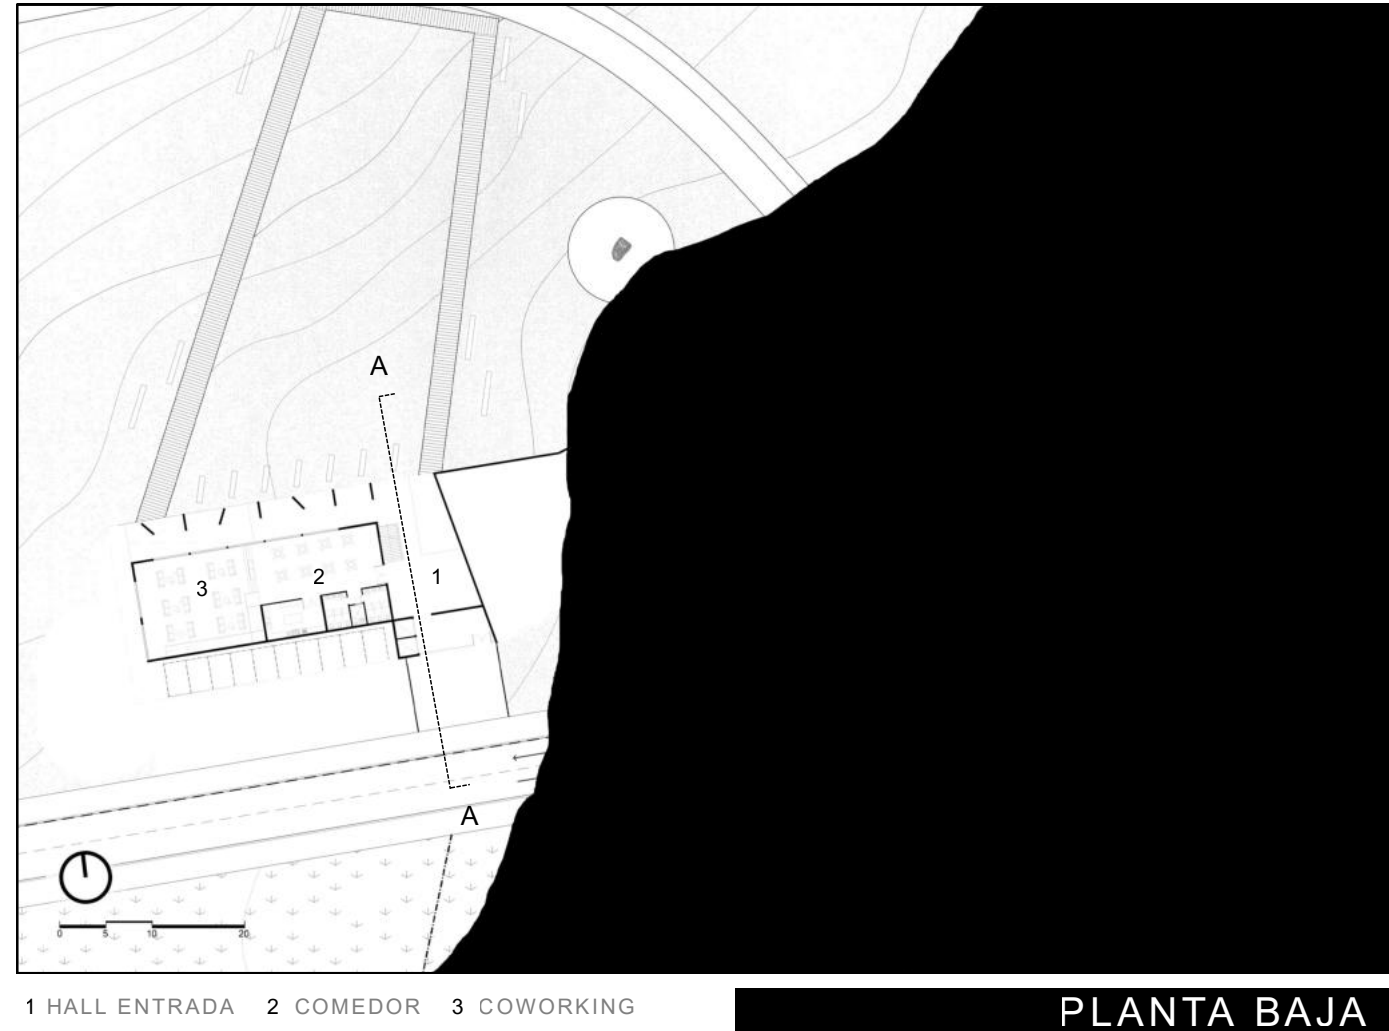


1 HALL ENTRADA 2 COMEDOR 3 COWORKING

PLANTA BAJA



1 TIPOLOGÍA "A" 2 COMEDOR 3 COWORKING

PRIMER PISO

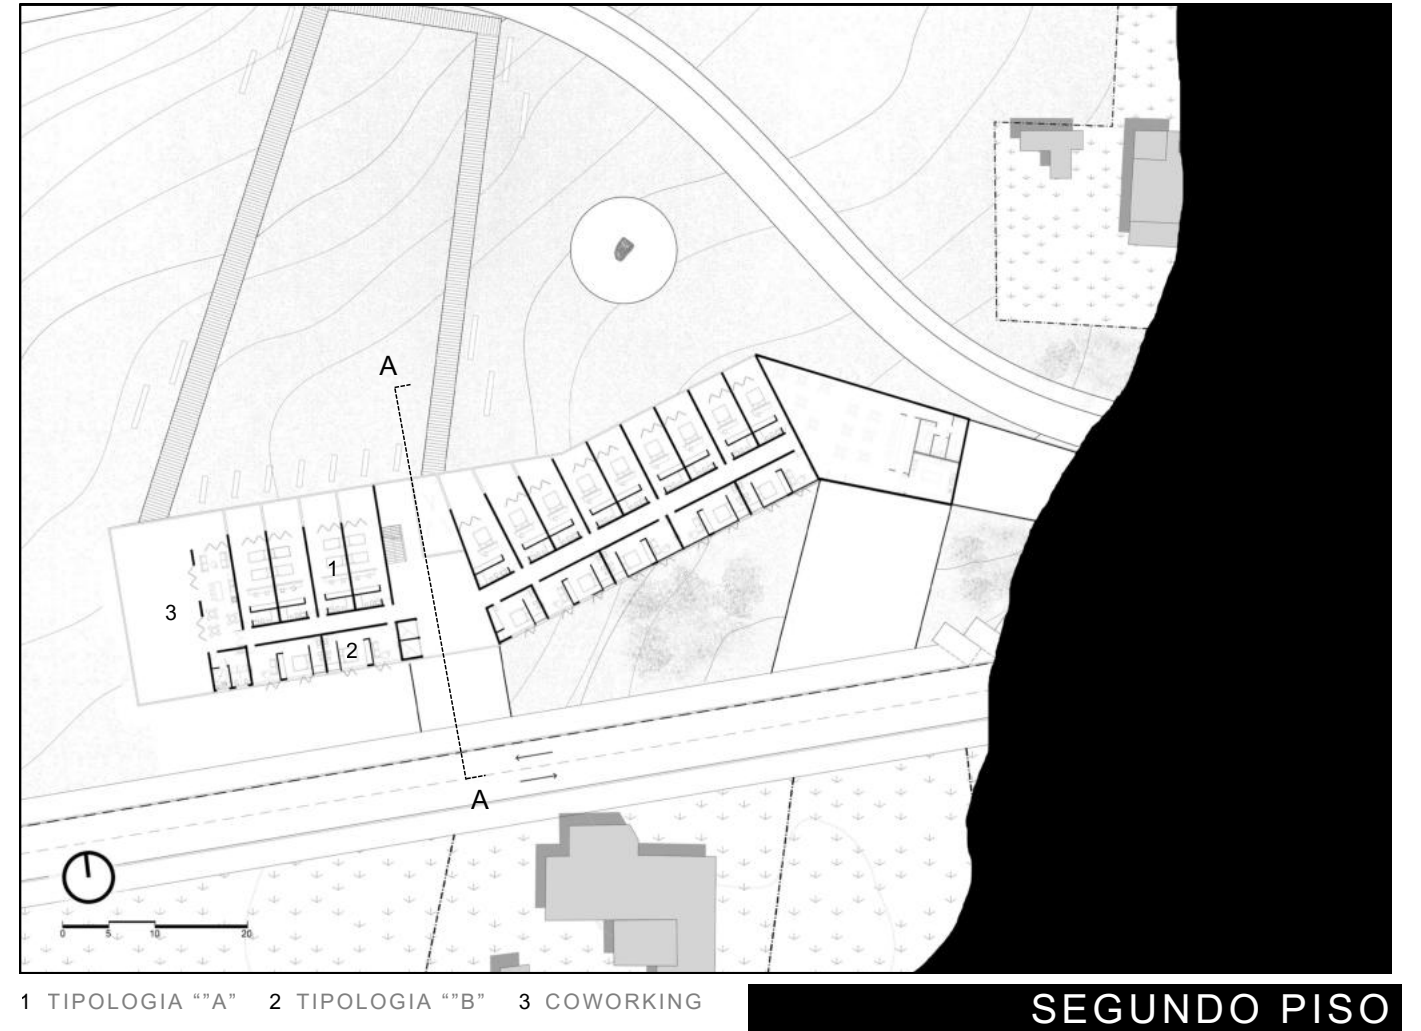


1 TIPOLOGÍA "A" 2 TIPOLOGÍA "B" 3 COWORKING

SEGUNDO PISO


NUCLEO RESIDENCIAL

El núcleo residencial no se aísla: continúa el paisaje y se convierte en modo de habitar. El territorio opera como pauta del sitio orientando los gestos cotidianos, el habitar se vuelve experiencia inmersiva donde lo público, lo privado y lo natural, se entrelazan en un territorio compartido. Para su diseño se identificaron 3 tipos de usuarios y se formularon tipologías según su estadia.

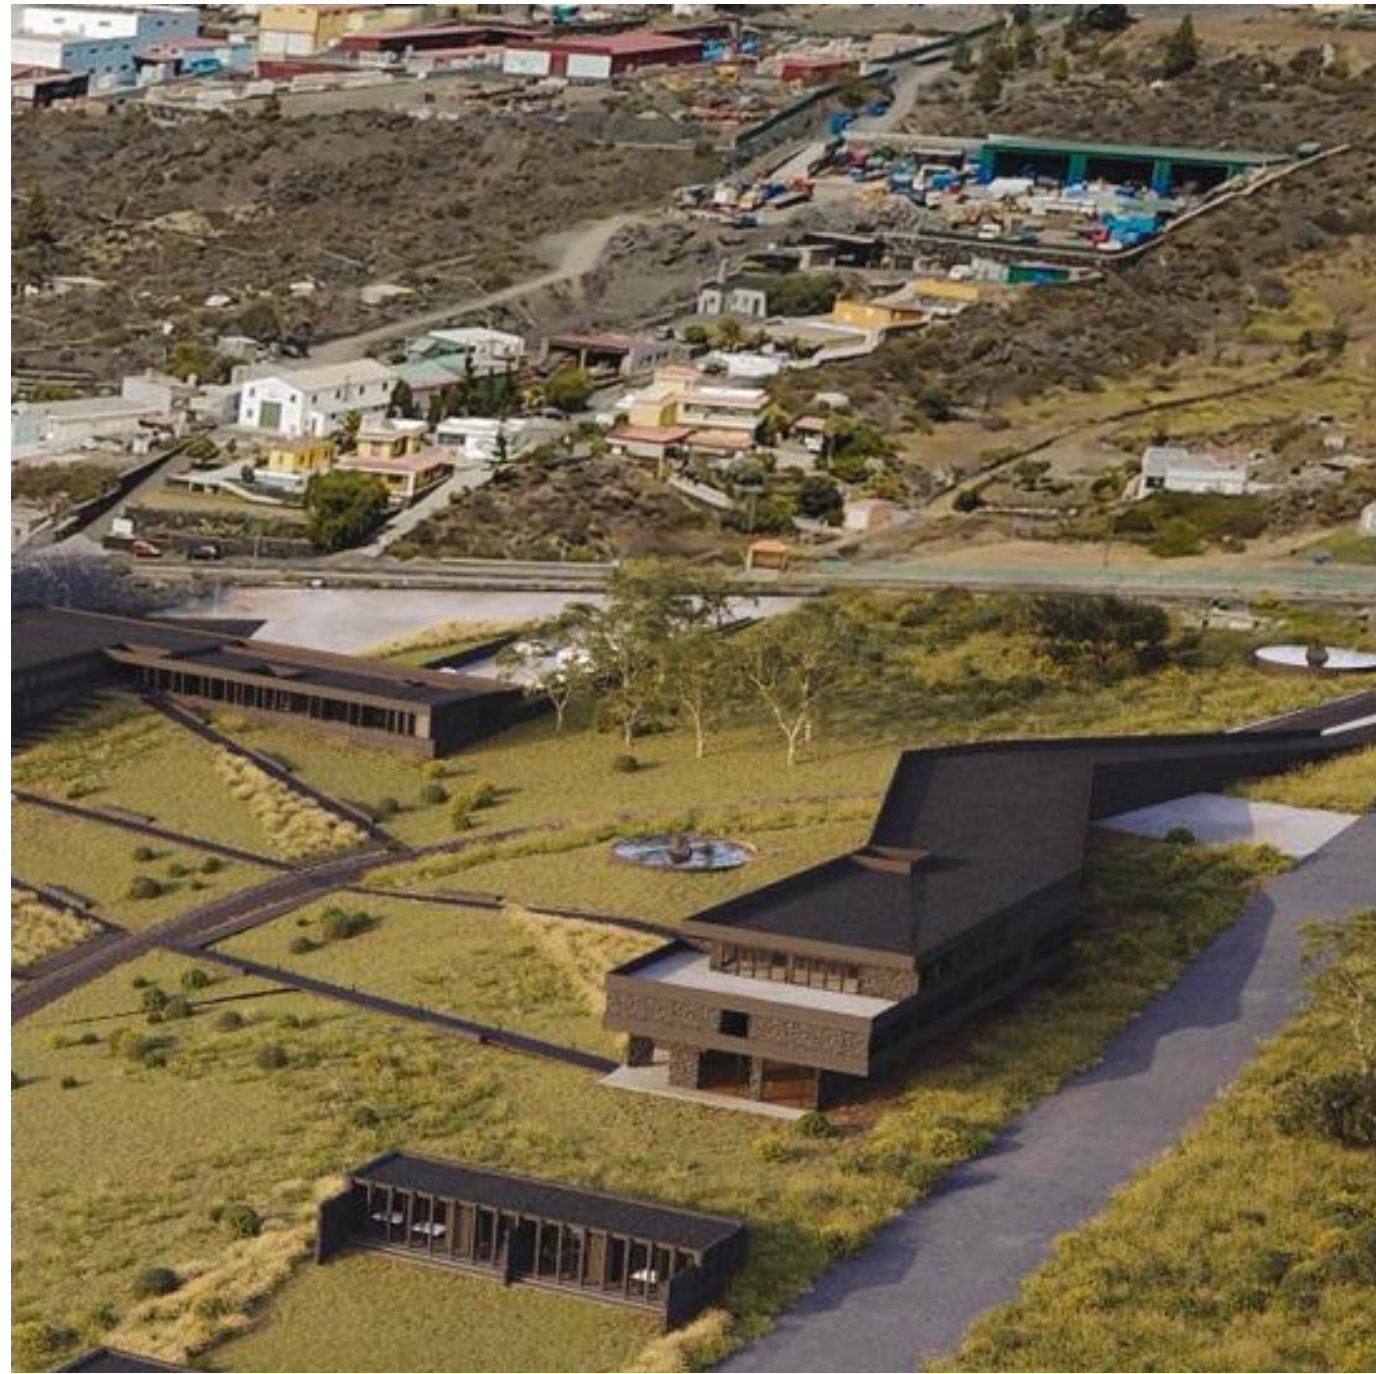


TIPOLOGÍA "A"

Usuario nómada académico: Estancia breve – 1 a 2 noches

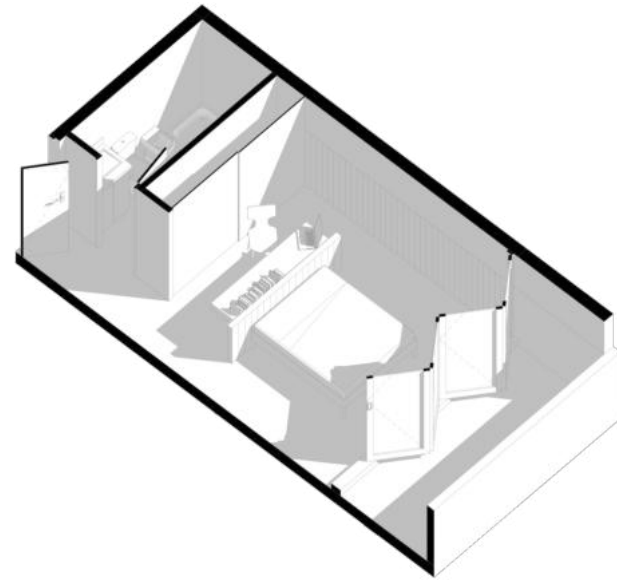



TIPOLOGÍA "B"

Usuario temporal intensivo: (Estancia media – 2 a 4 semanas)

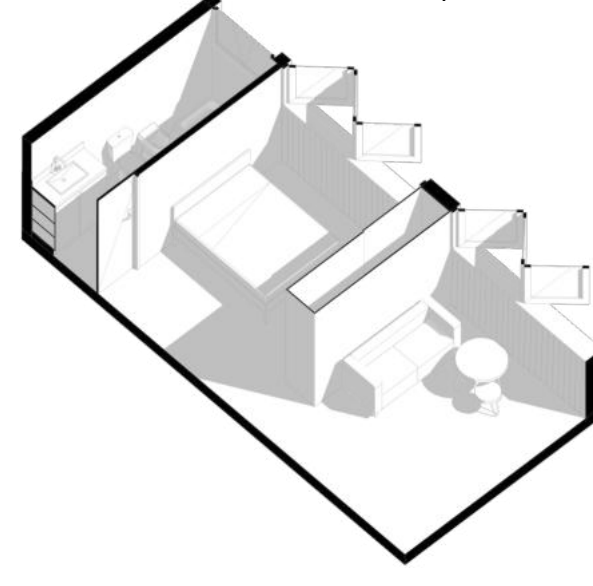


TIPOLOGÍA "C"

Usuario residente prolongado: (Estancia larga – meses, con o sin familia)

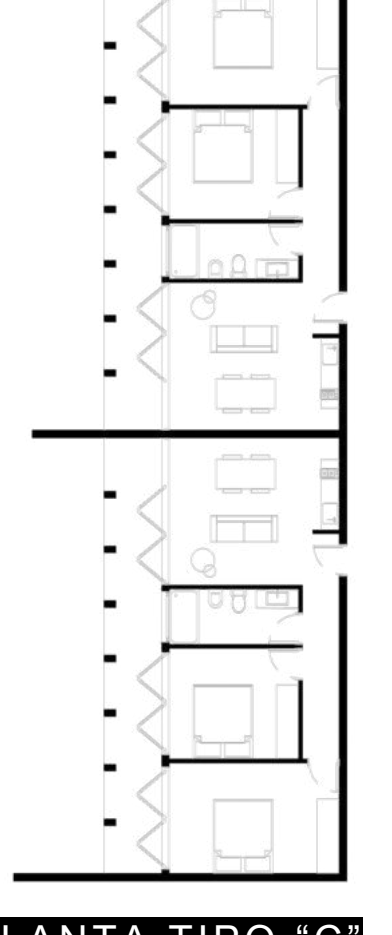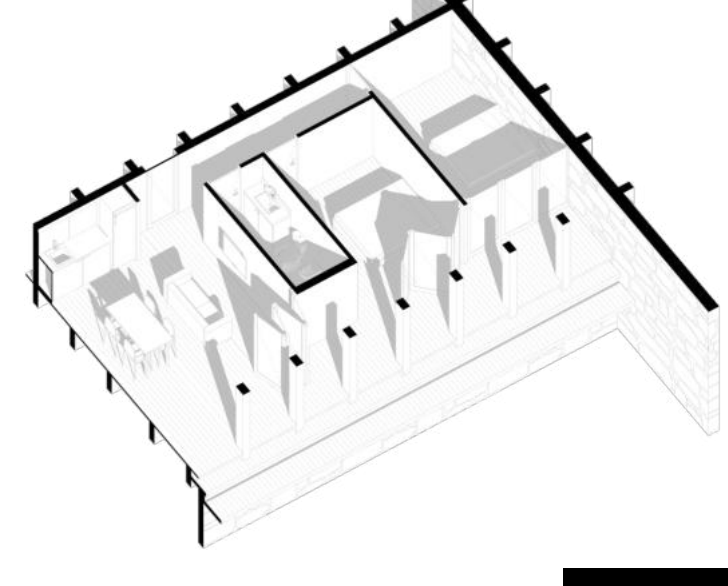

PLANTA TIPO "C"

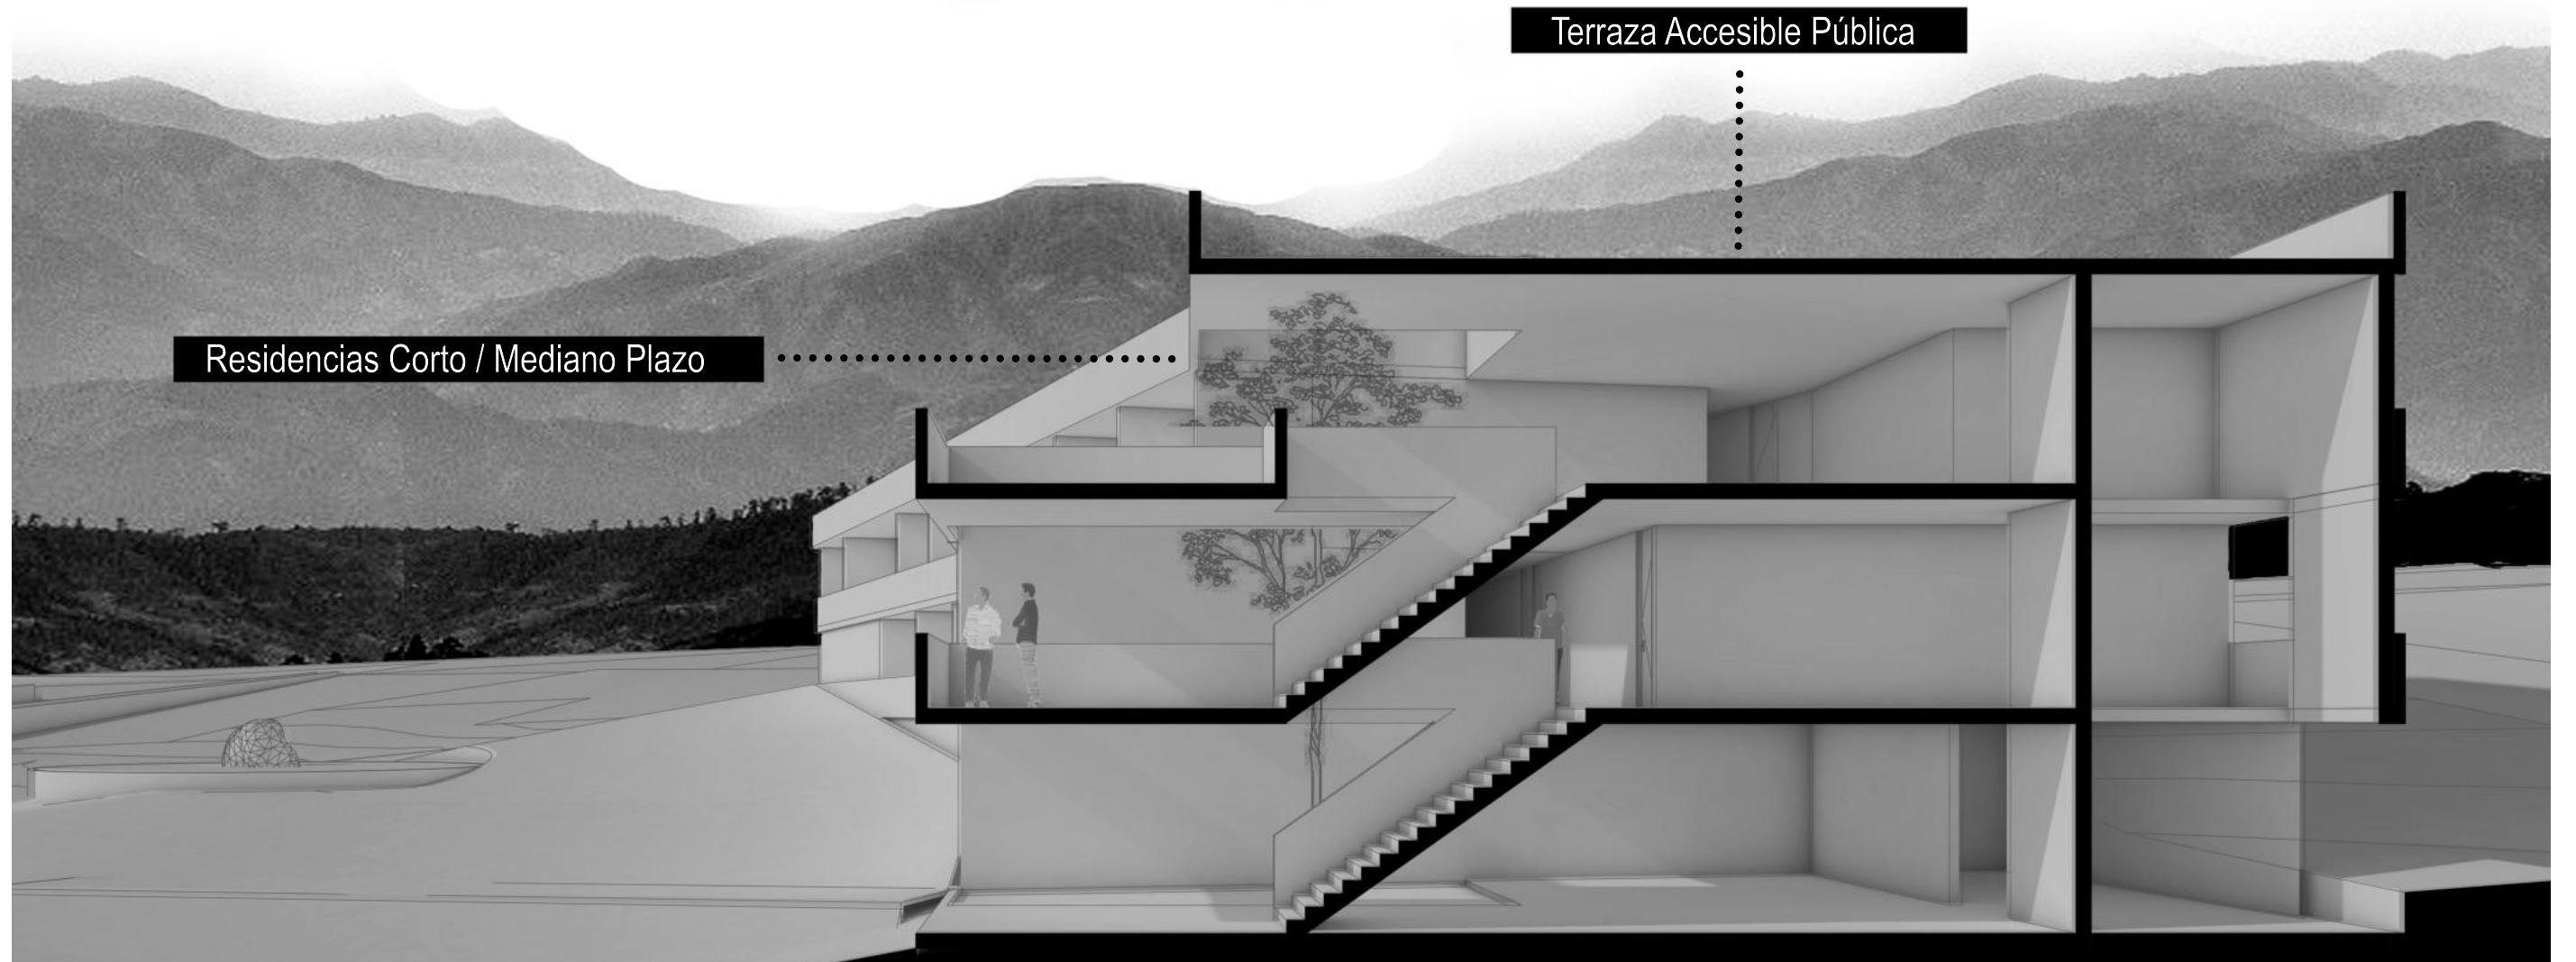

CORTE PERPECTIVADO A-A

