



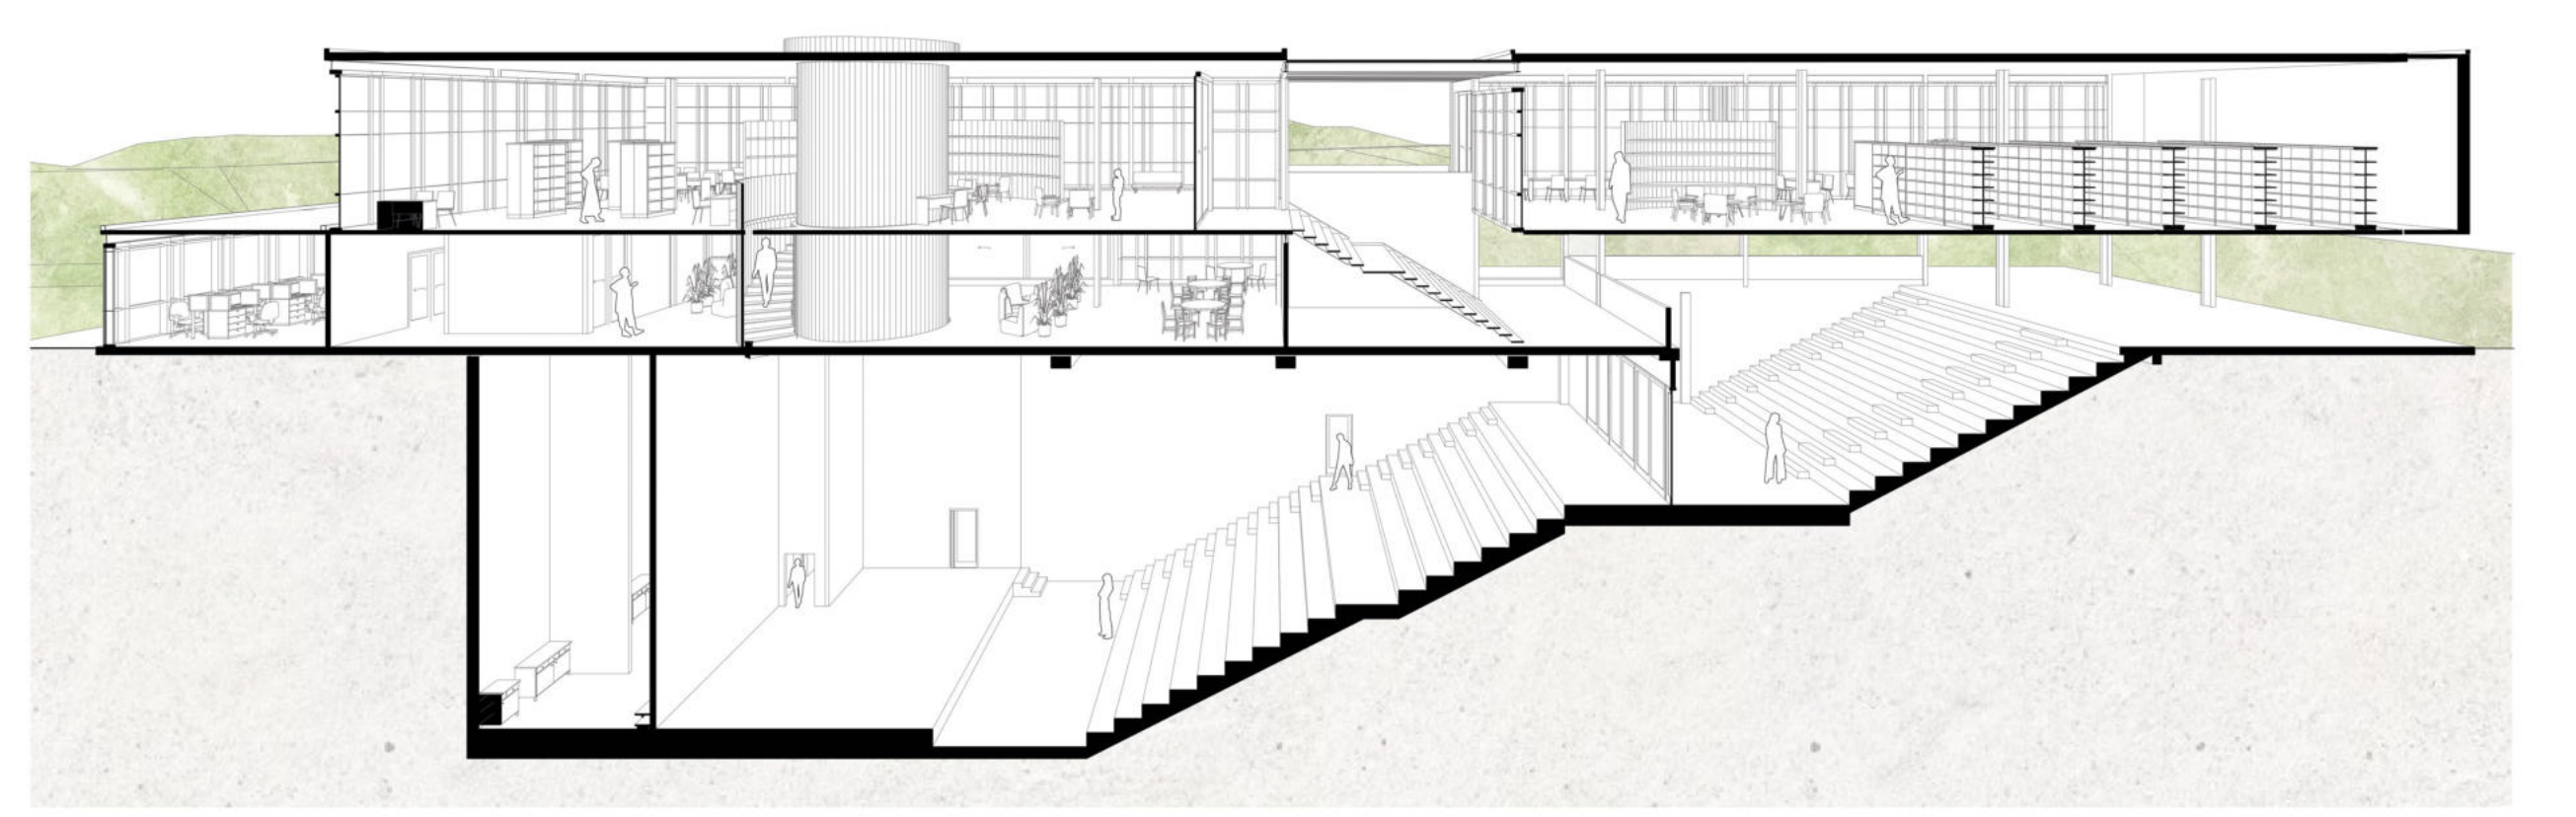


UNIVERSIDAD CATÓLICA DE SANTIAGO DE GUAYAQUIL GUAYAQUIL, ECUADOR


3/3

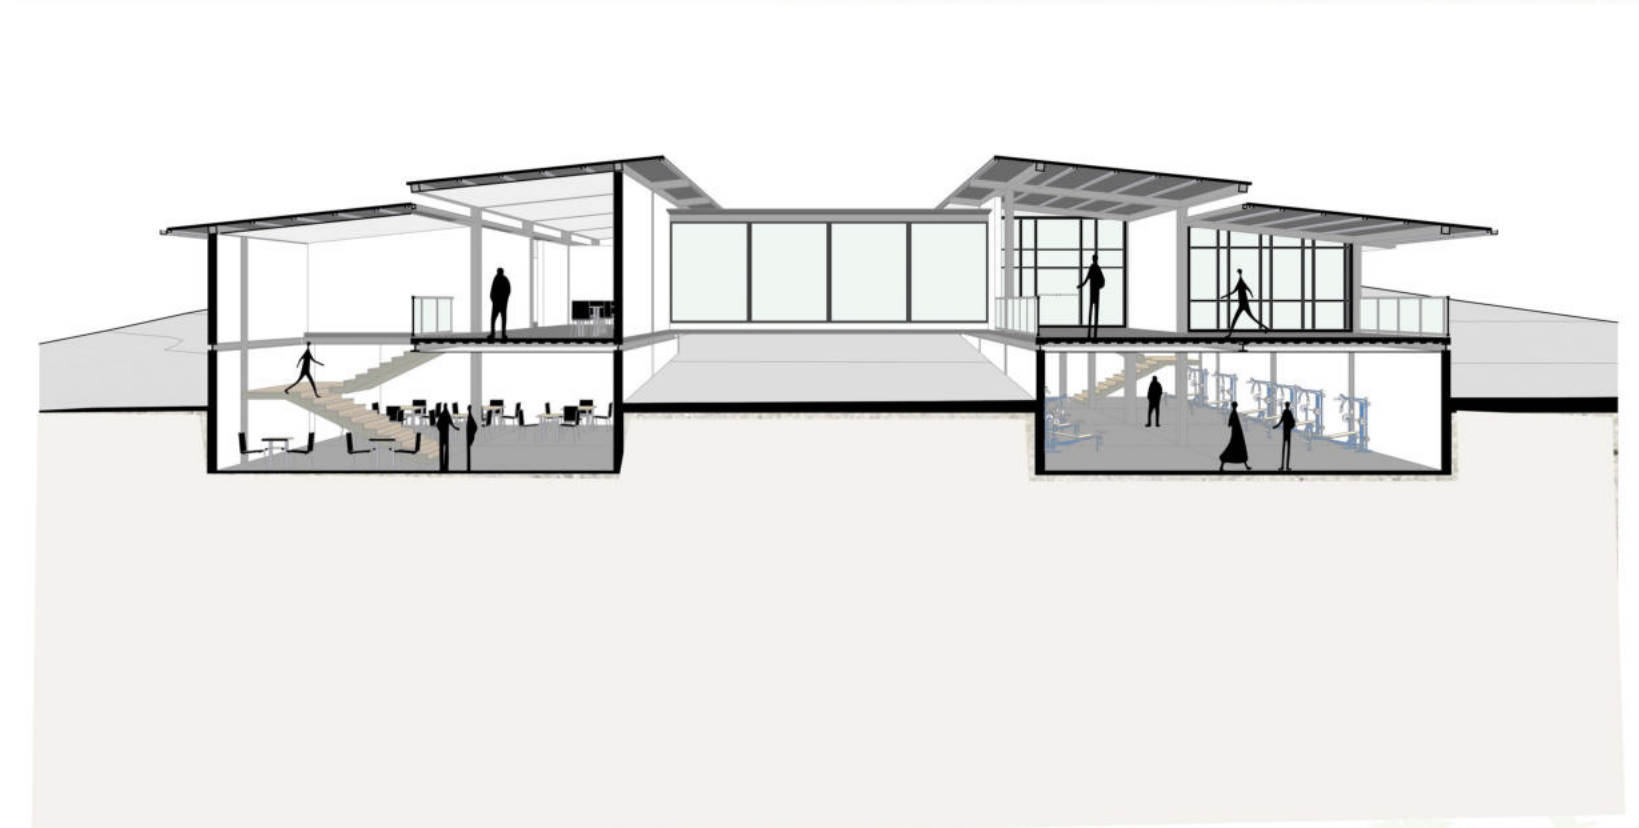

Estrategia proyectual

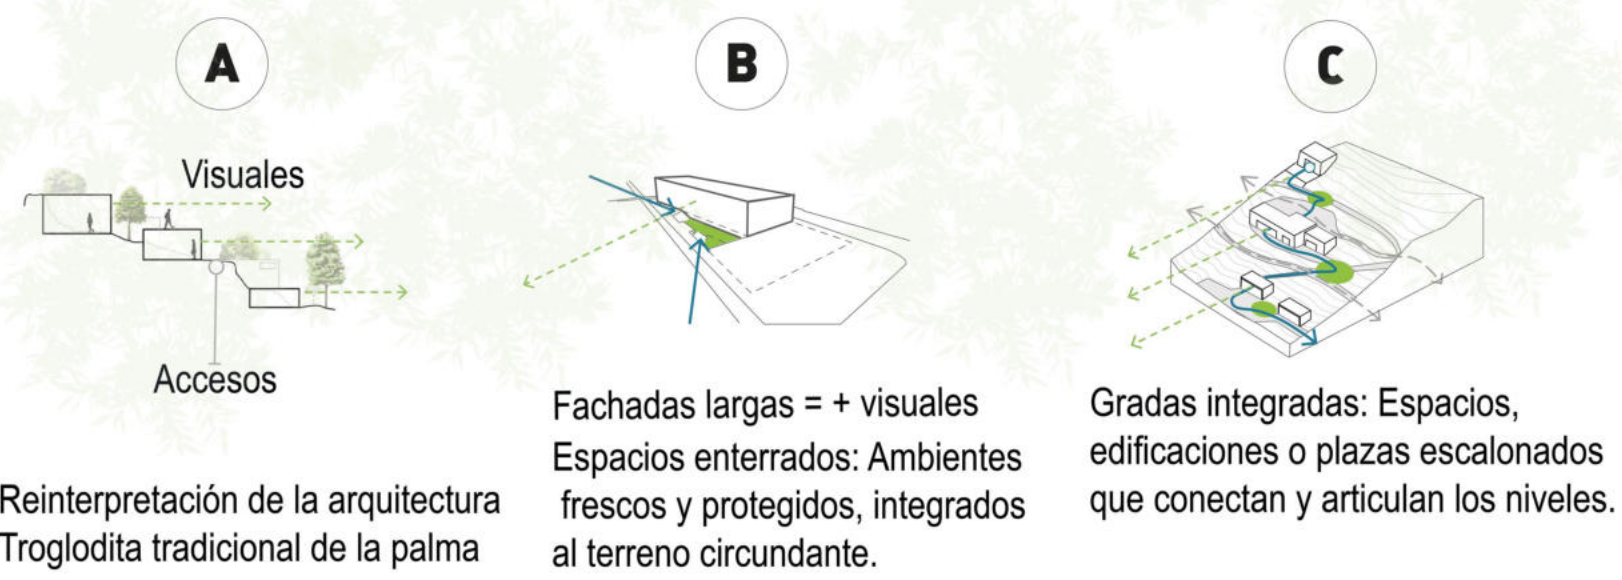

Residencia axonometría

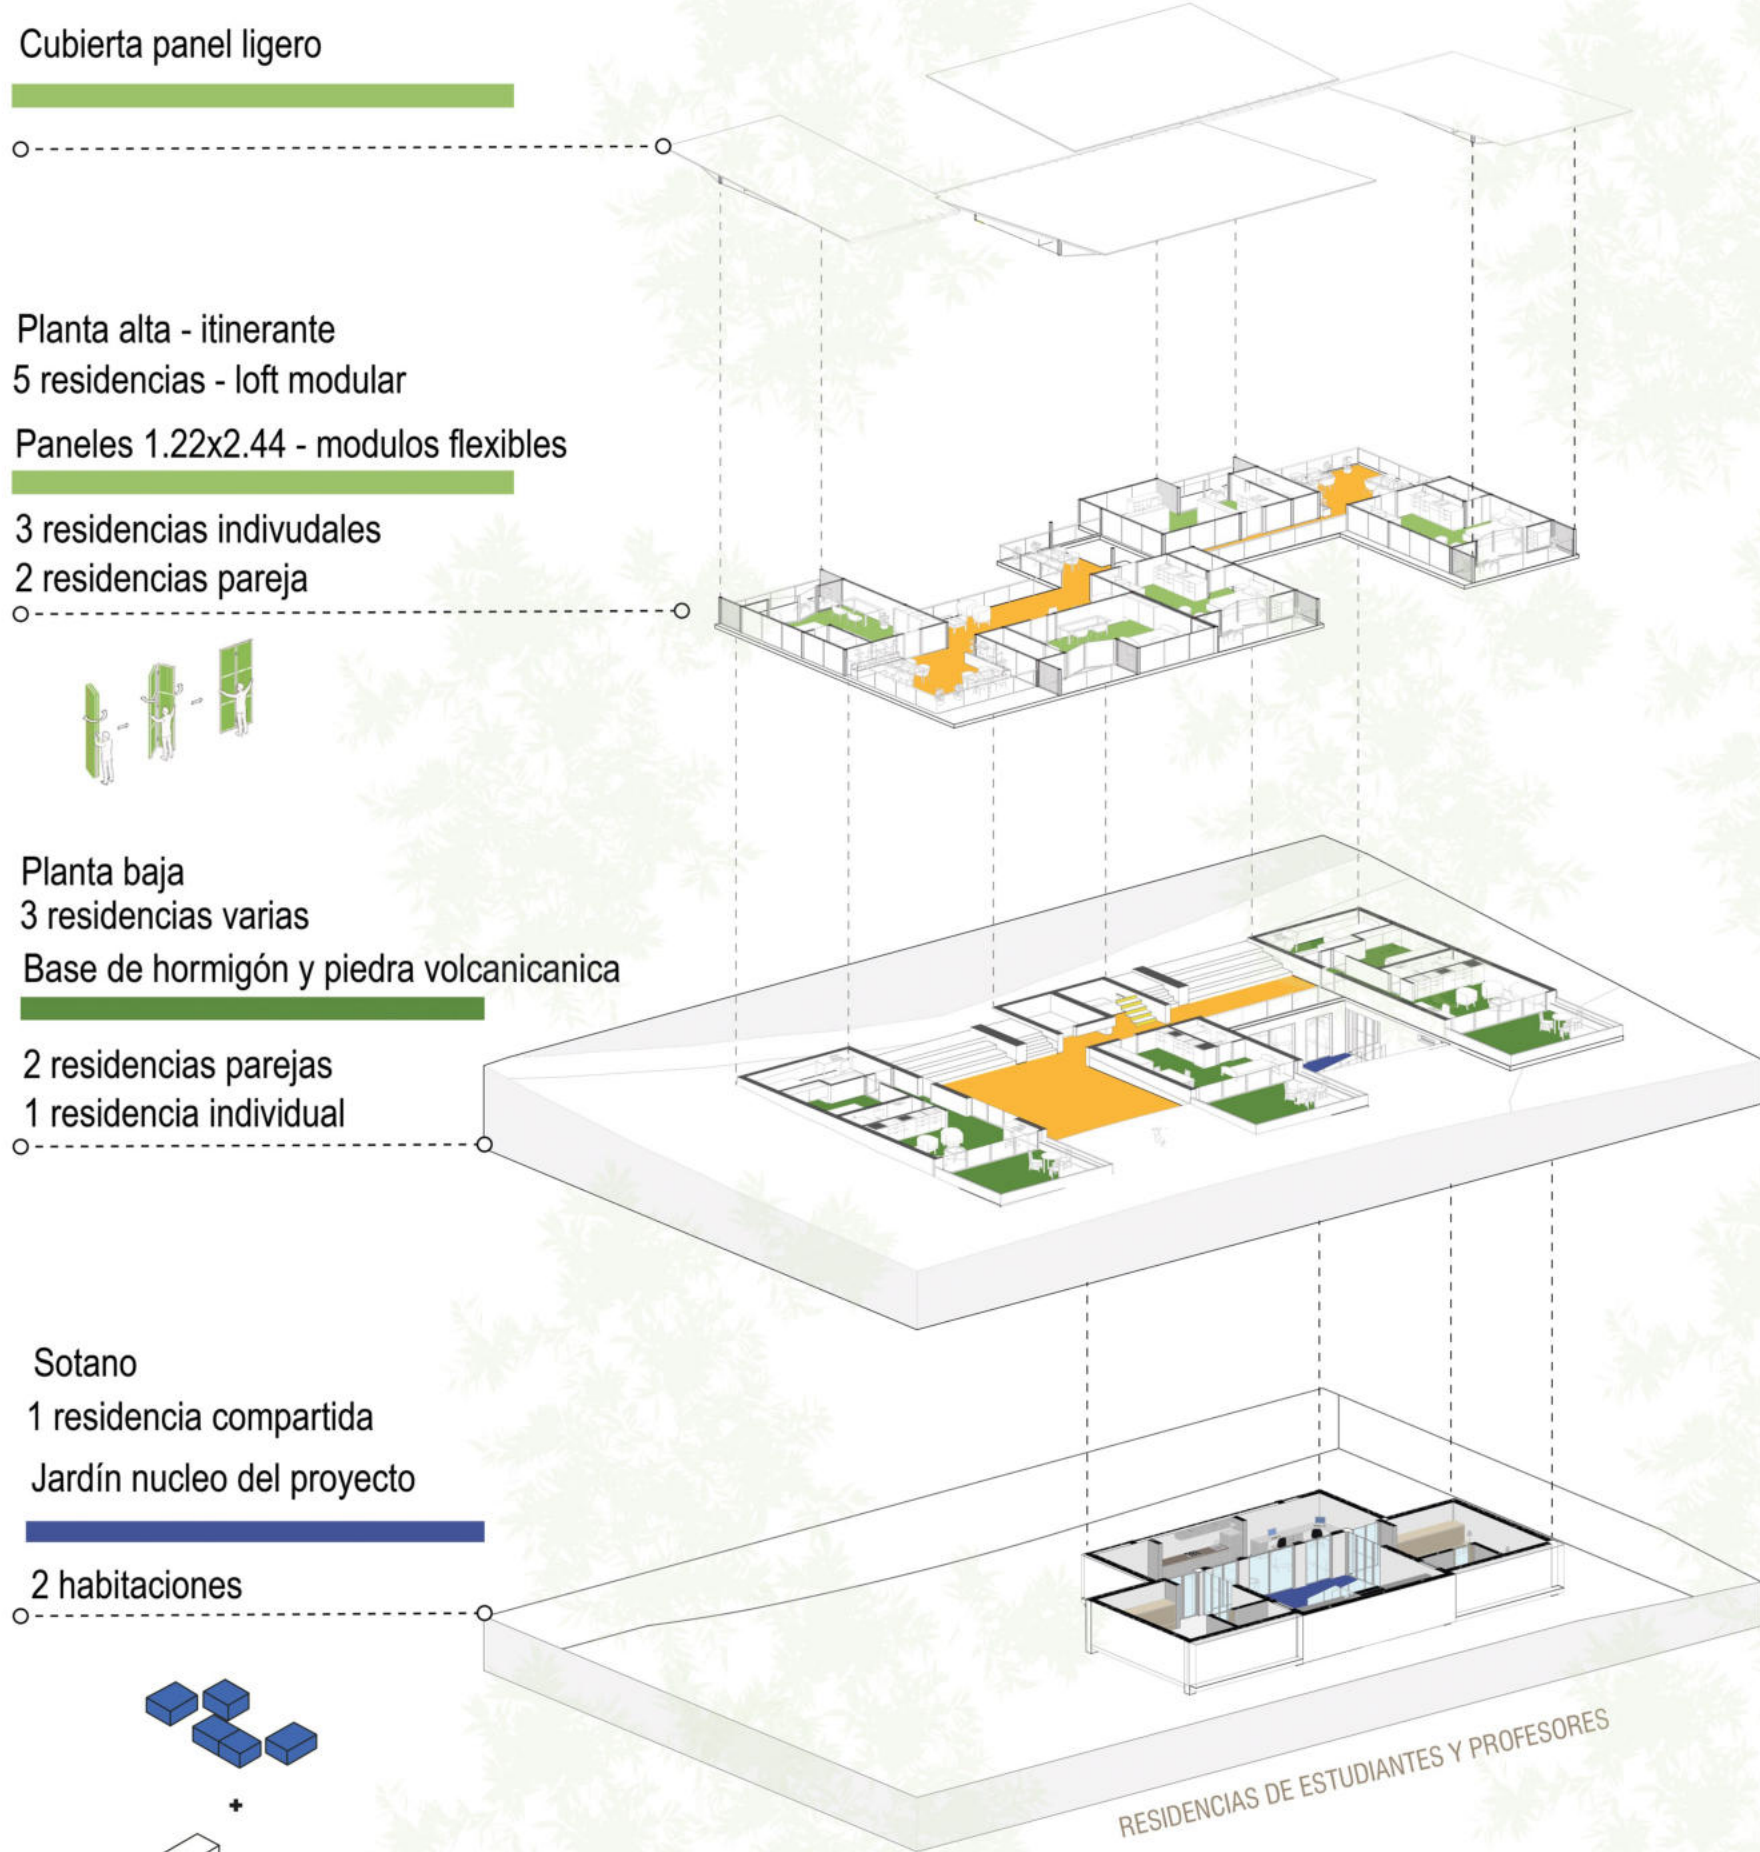

Programa residencias

El programa arquitectónico del edificio de residencias responde a la necesidad de generar un espacio habitable que promueva identidad, pertenencia y sostenibilidad. A través de la distribución en zonas administrativa, habitacional y comunitaria, se propone una arquitectura funcional y flexible, adaptada a distintos perfiles de usuarios, desde estudiantes hasta docentes con familias. Se prioriza el uso de materiales locales como piedra volcánica y madera, así como sistemas vernáculos eficientes que refuerzan la memoria del lugar.

Generar un recorrido fluido

Estrategia: Diseñar la planta baja como un espacio continuo de circulación que no interfiera con los recorridos principales, integrando áreas de encuentro y garantizando una relación abierta entre los bloques.

Flexibilidad y modularidad

Estrategia: Configurar la planta alta con un sistema modular adaptable, que permita reorganizar los espacios y responder a diferentes necesidades de uso

Generar espacios colectivos Planta baja y Alta

Estrategia: Diseñar patios elevados en las intersecciones de los módulos (forma de L invertida), que funcionen como lugares de encuentro, contemplación y convivencia. Además de diseñar caminerías en la parte frontal y posterior de los bloques, conectando los accesos y generando espacios de encuentro que eviten la fragmentación, promoviendo una configuración comunitaria

Operaciones volumétricas

