




UNIVERSIDAD DE NAVARRA
PAMPLONA, ESPAÑA

3|3



Espacios servidos

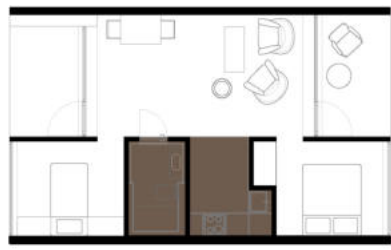


Espacios servidores



Espacios servidos



Espacios servidores

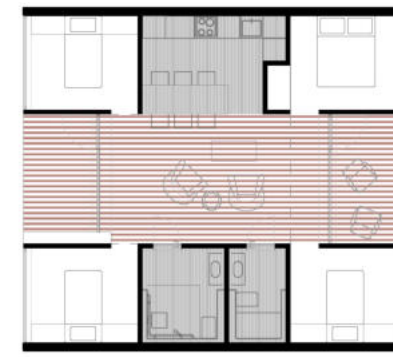


Espacios servidos



Espacios servidores




Espacios privados

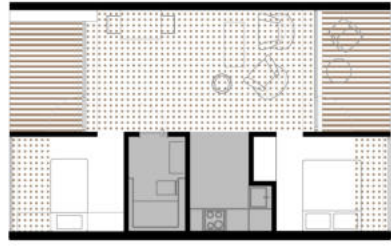


Espacios exteriores



Espacios privados

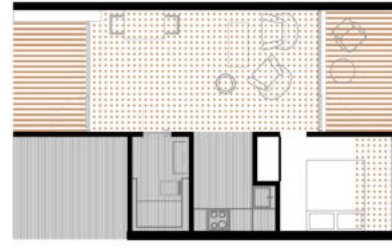


Espacios exteriores

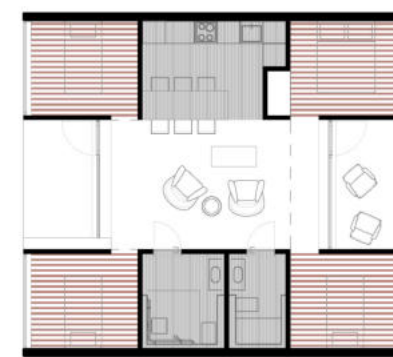


Espacios privados




Espacios exteriores

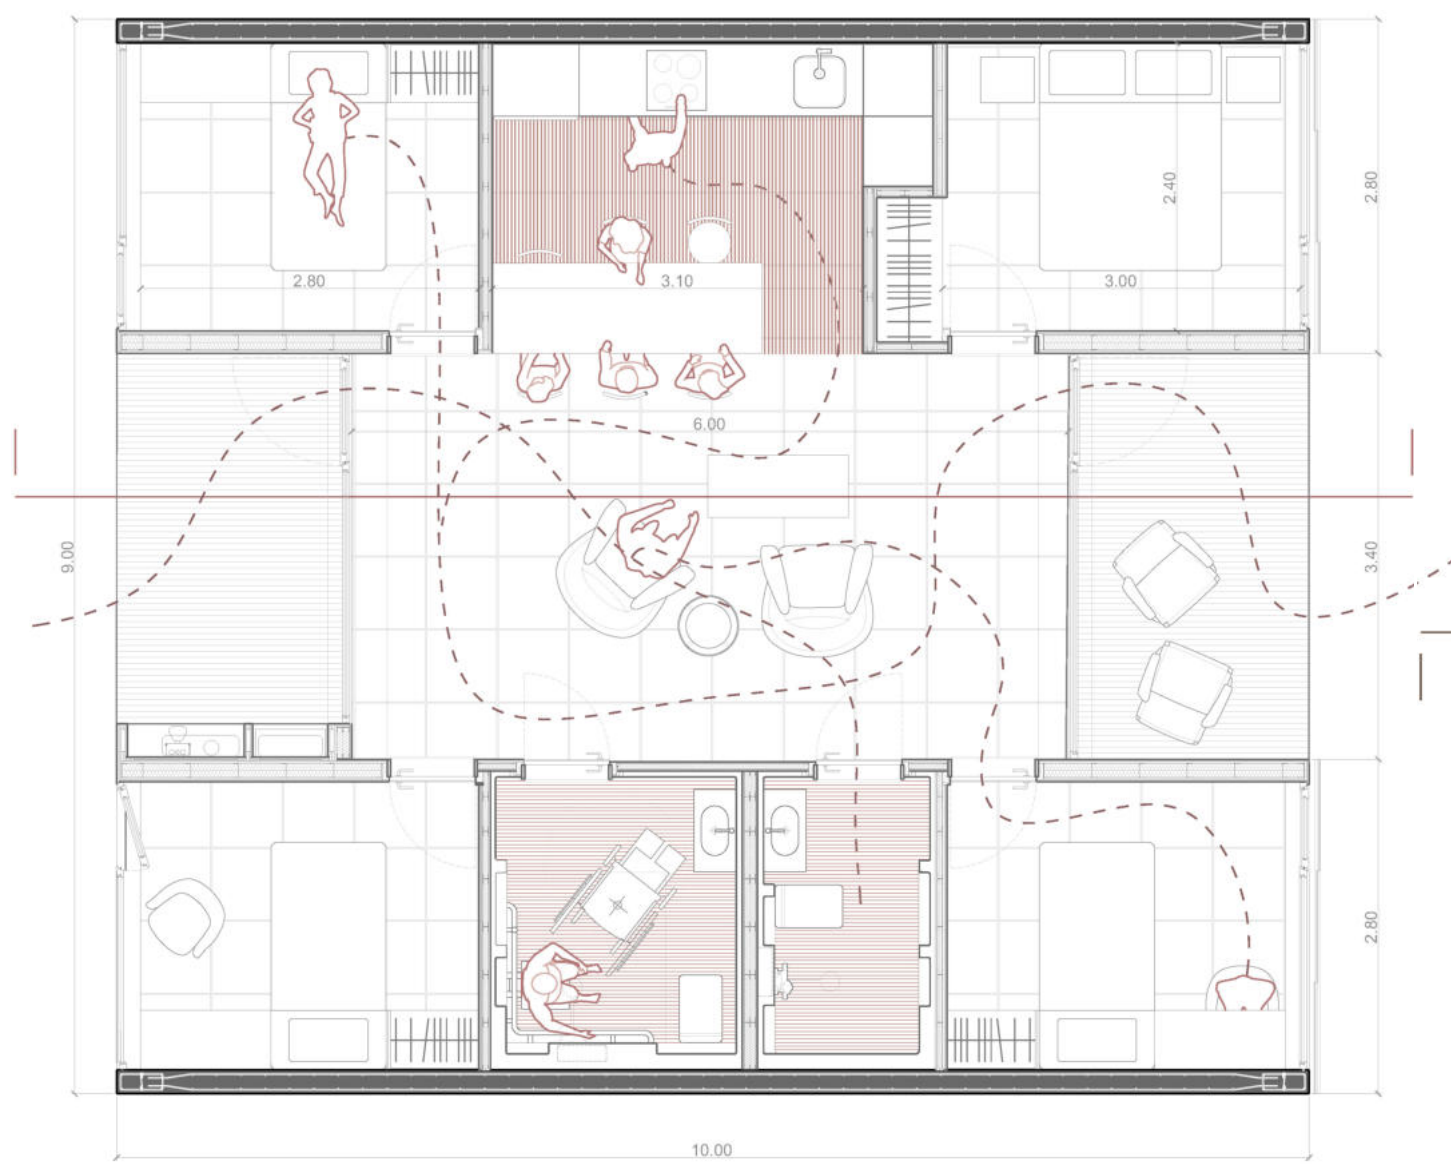


Planta vivienda familiar - adaptada E 1/50

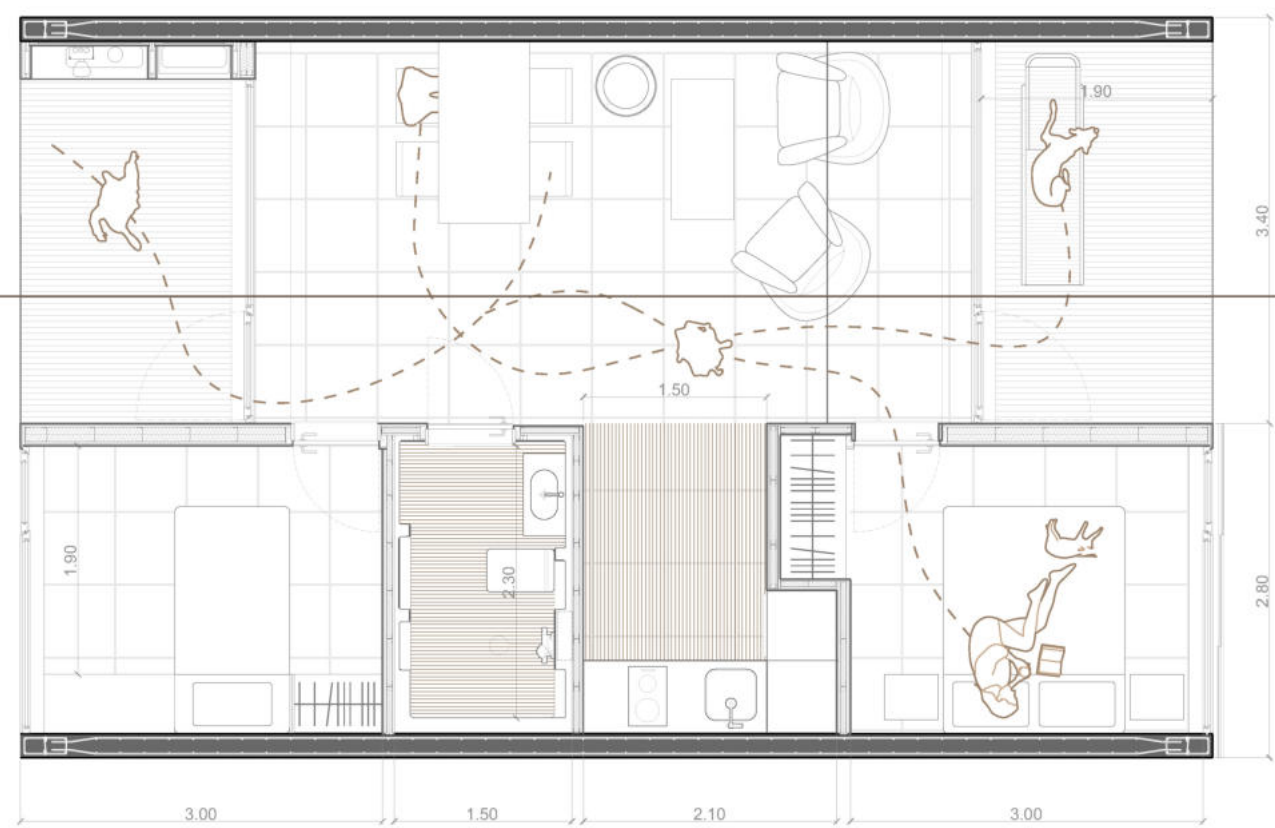

Planta vivienda doble E 1/50

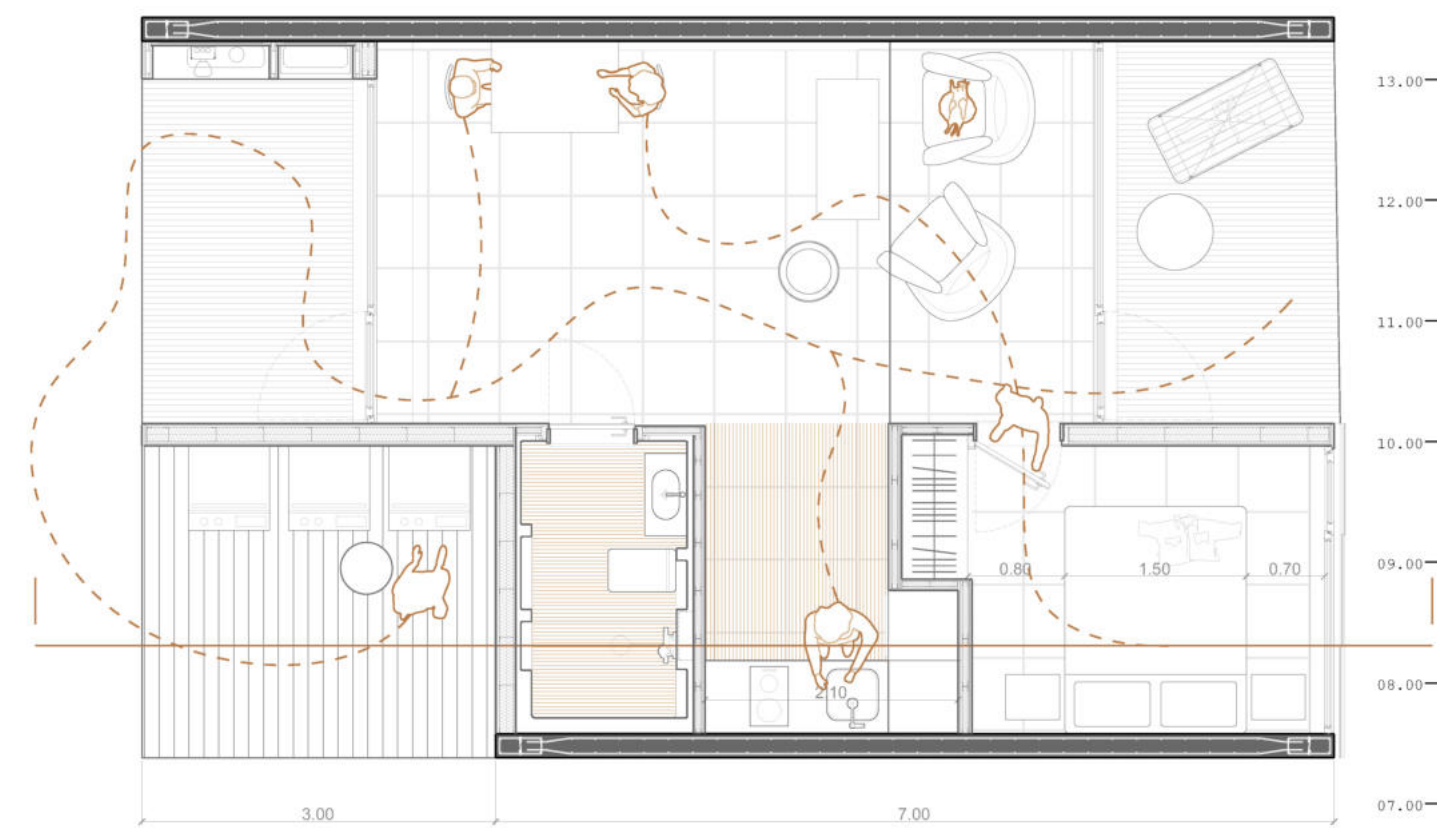

Planta vivienda individual E 1/50

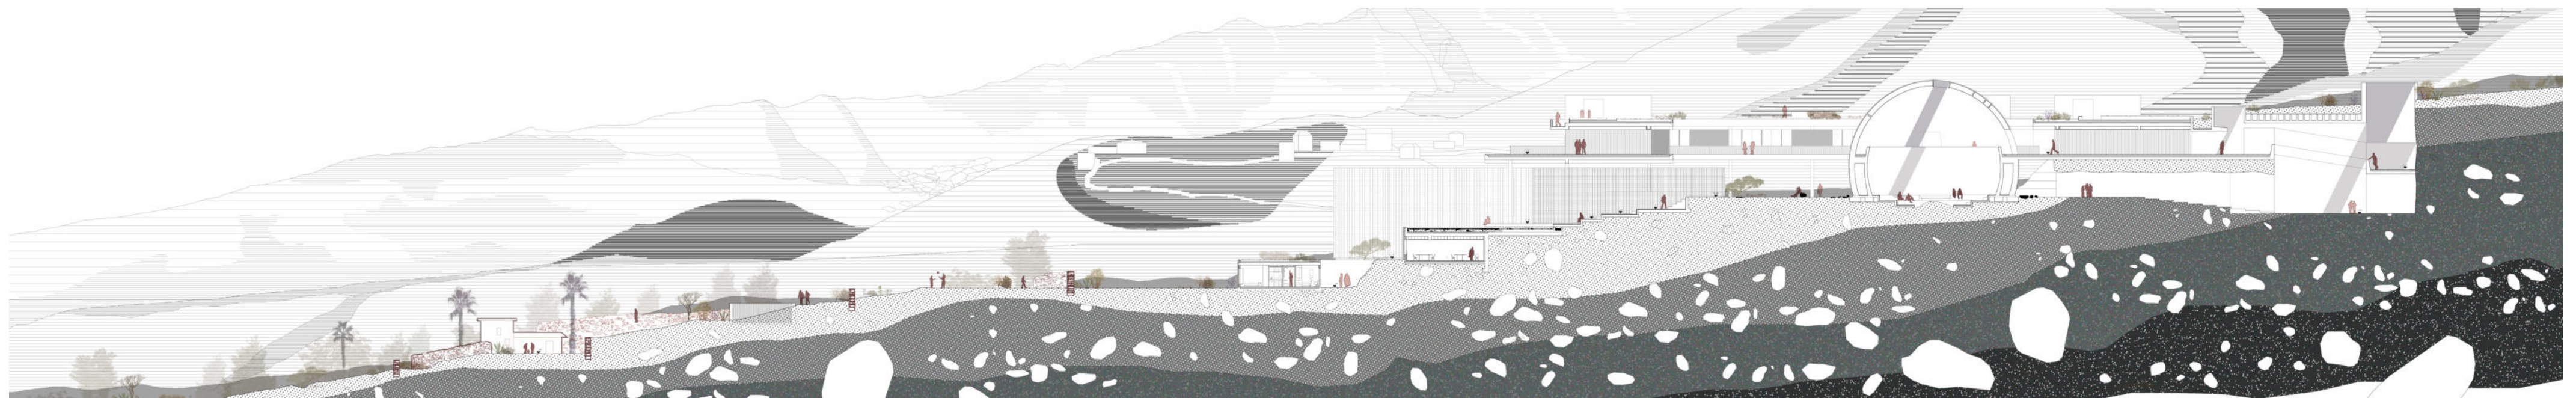

Sección longitudinal

