

UNIVERSIDAD CATÓLICA BOLIVIANA, BOLIVIA

GOBIERNO AUTÓNOMO MUNICIPAL DE COLPA BÉLGICA, SANTA CRUZ-BOLIVIA


Estrategias a largo plazo



Se plantea la implementación de:

- **Equipamiento**, de salud, educacion, seguridad, entre otros.
- **Turismo**, como por ejemplo una zona de trekking
- **Comercio**, dando oportunidades de trabajo e incrementando la economía, como ejemplo, mercados municipales para loas artesanias de las comunidades cercanas.
- **Cordon al Rio Pirai**, para una mayor proteccion, combinado con zonas turísticas y de comercio.


Conexión

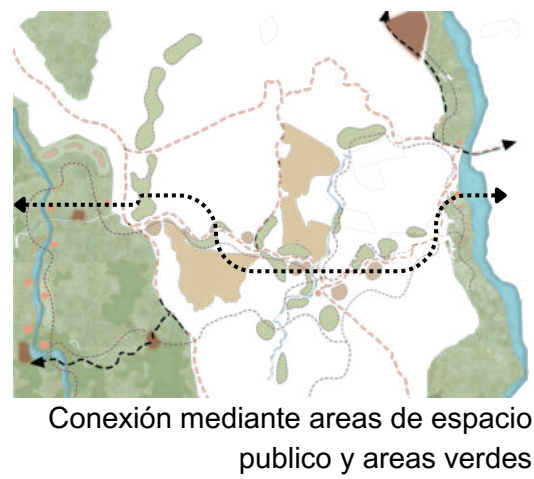


Concepto




Un eje integrador de espacio público y áreas verdes revitaliza el pueblo, conectando núcleos urbanos, fomentando la cohesión social y promoviendo un desarrollo sostenible frente al desdoblamiento

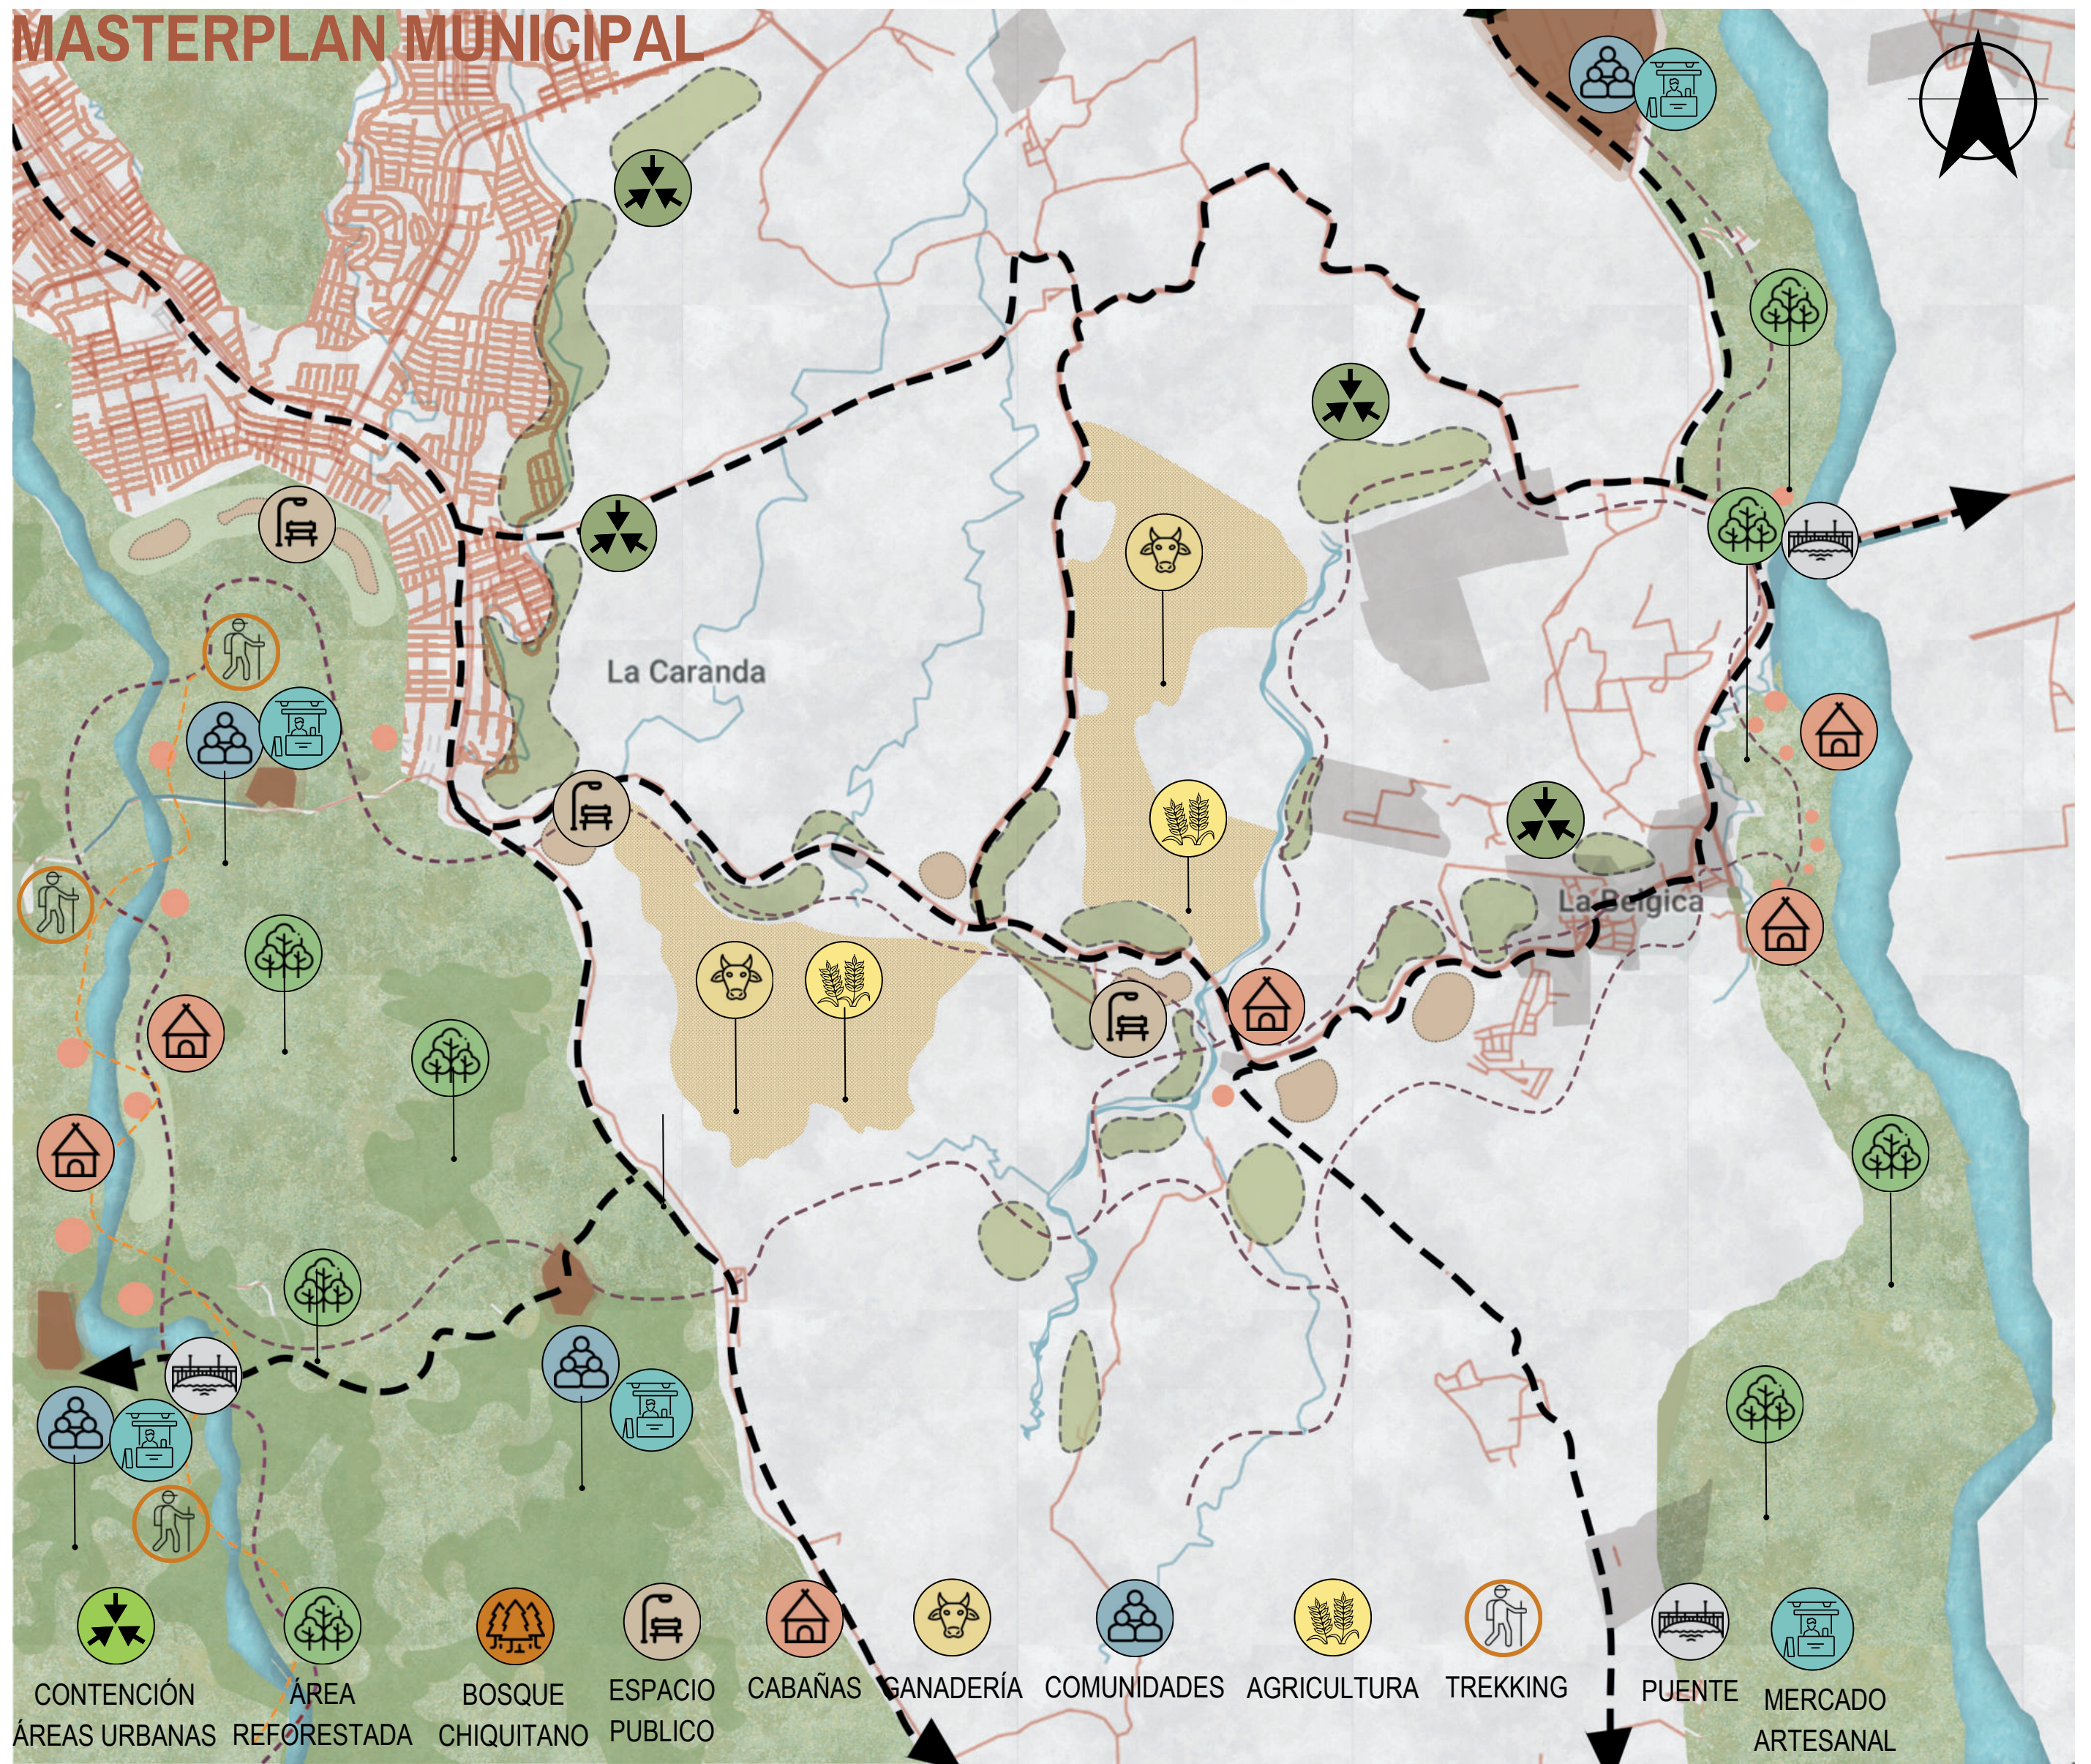

MASTERPLAN BARRIAL

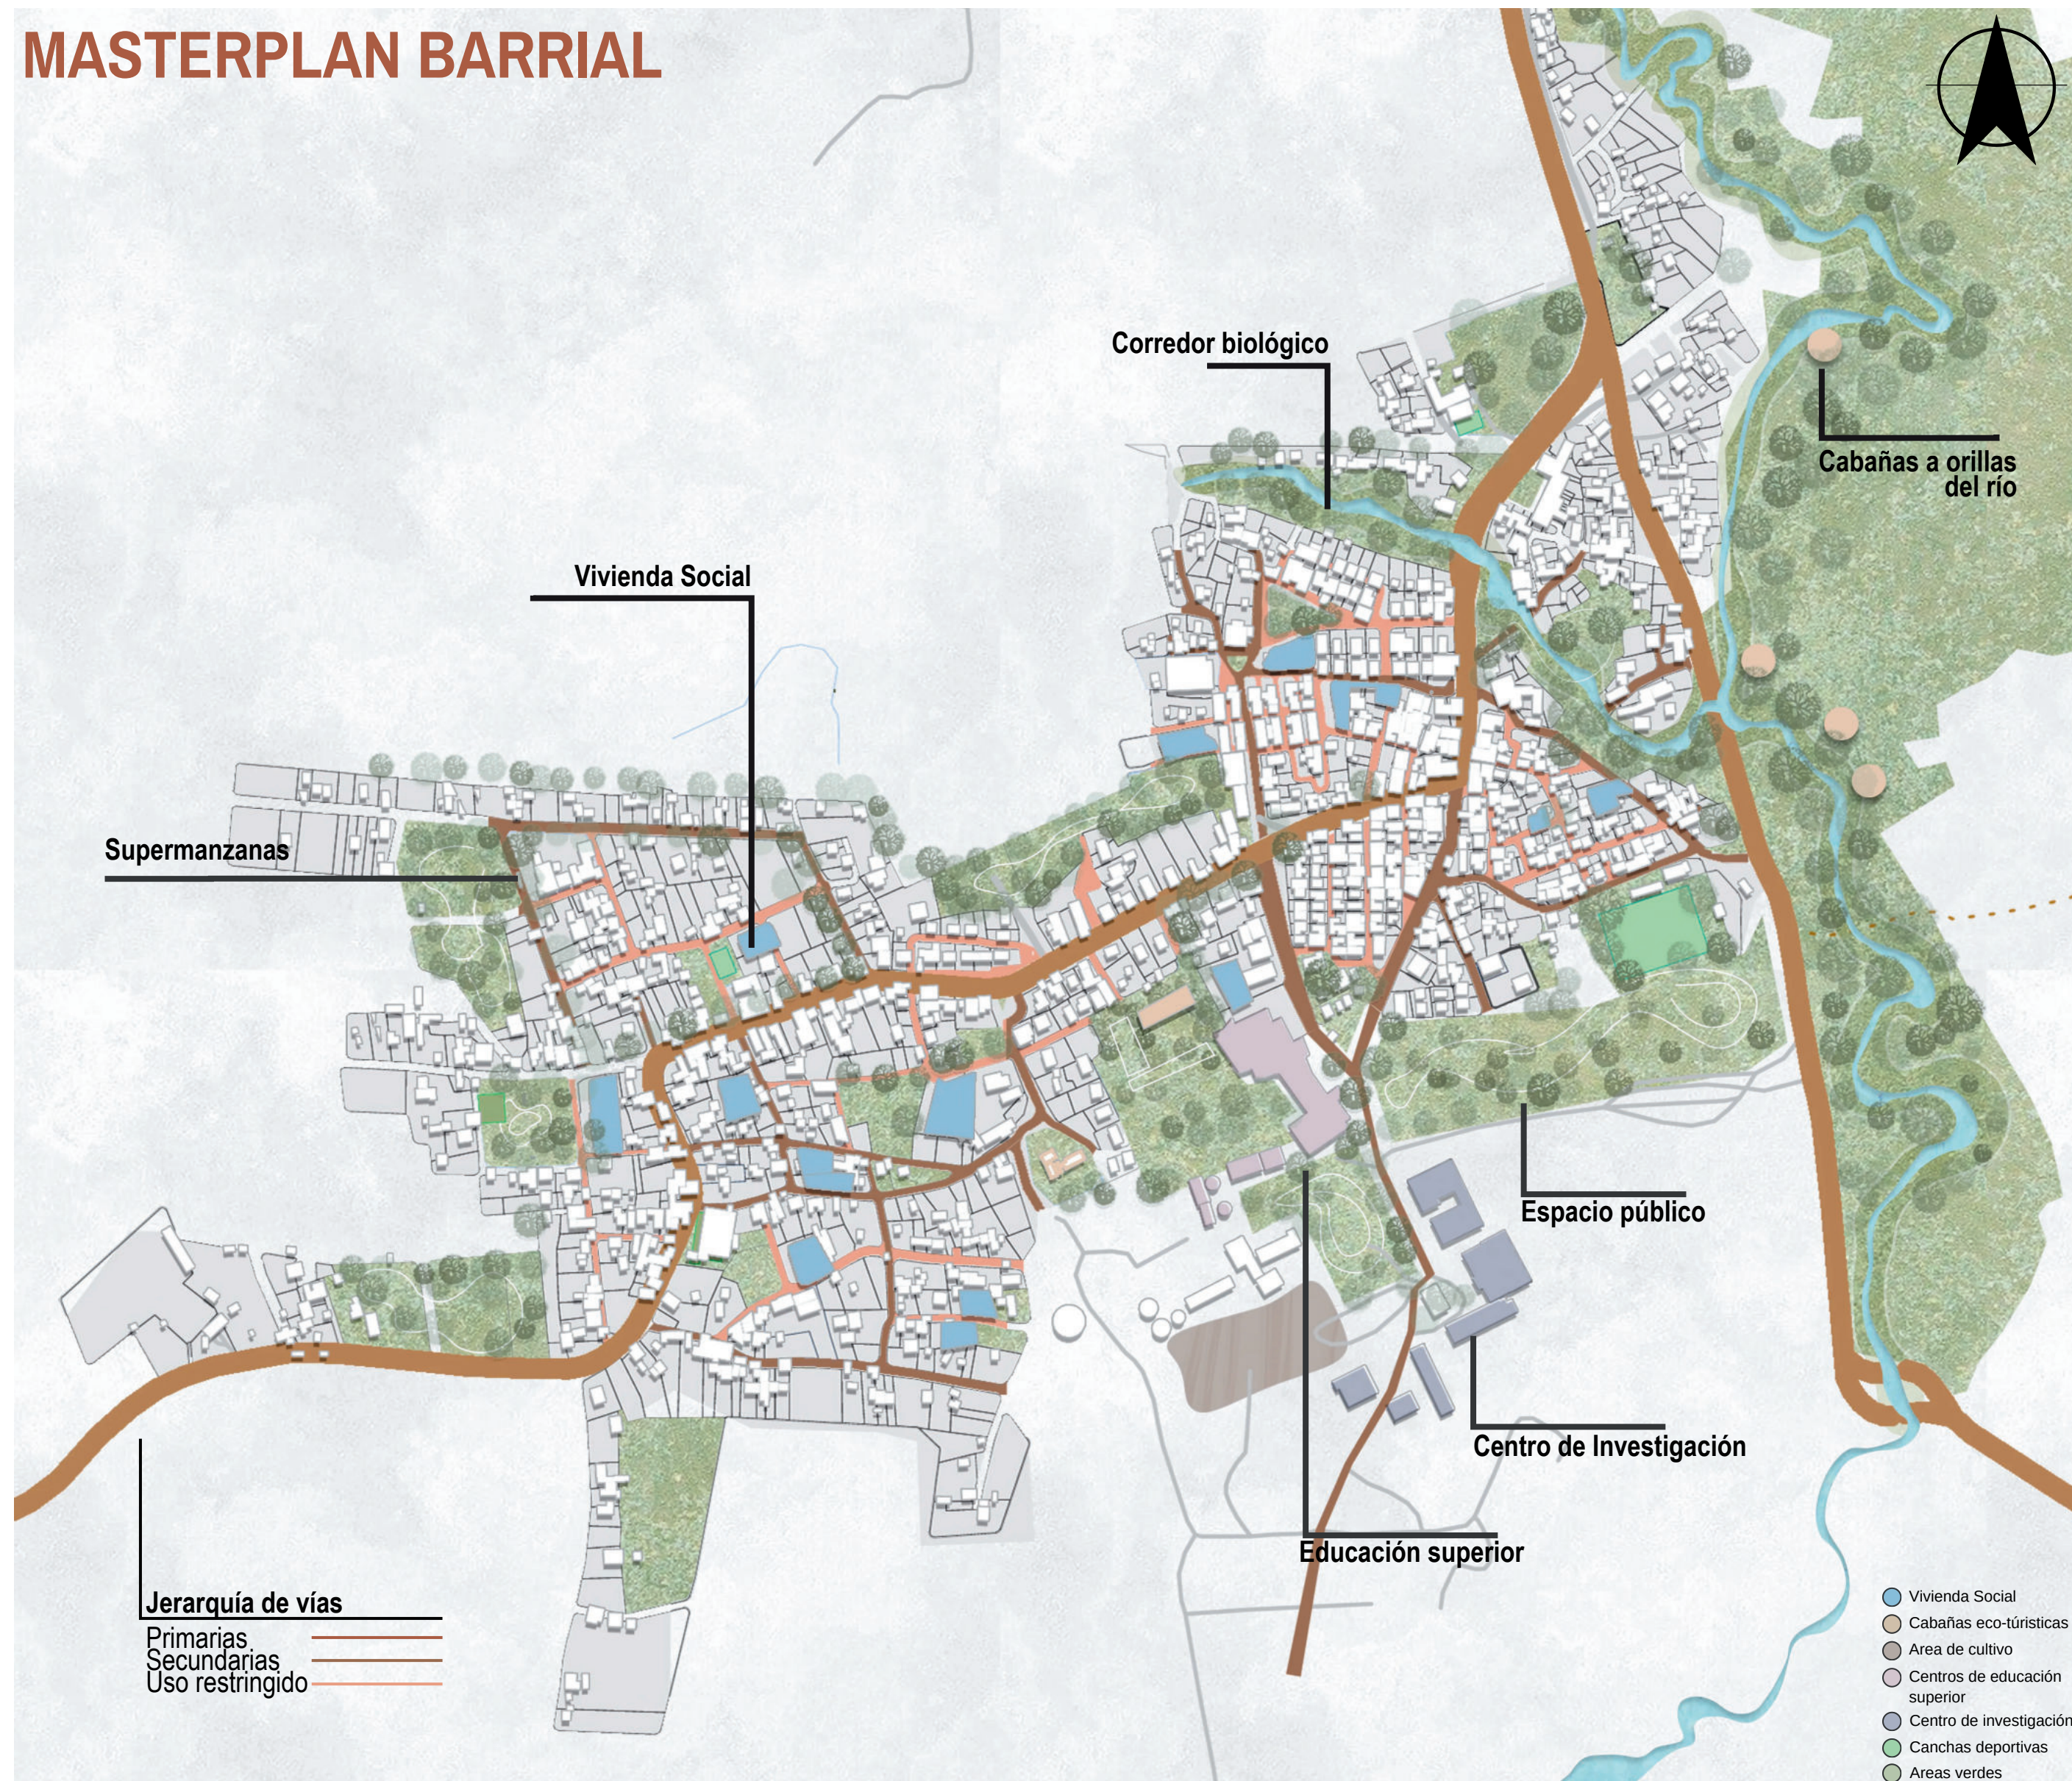


Estrategias a largo plazo

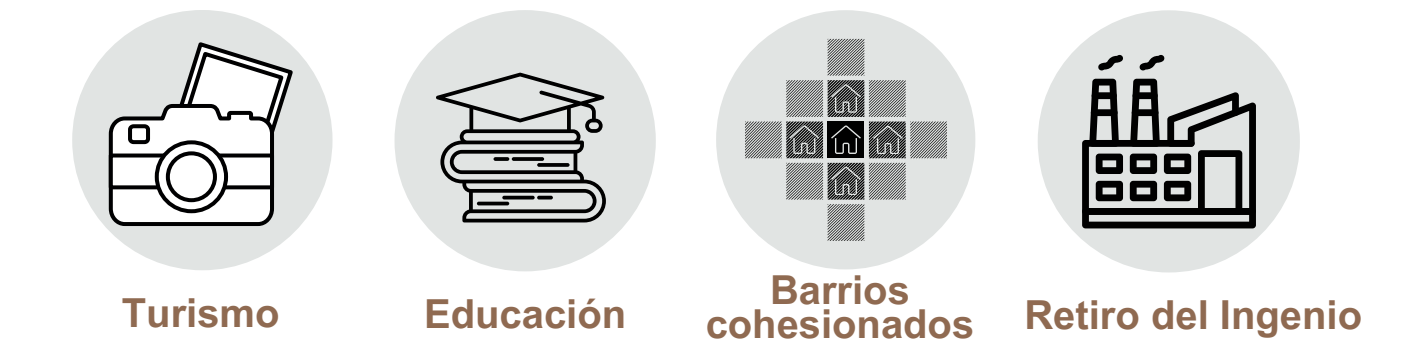


Se plantea la implementación de:

- **Educación**: Promover universidades y centros técnicos generando oportunidades de desarrollo.
- **Turismo**: Dar visibilidad al área, creando empleos y potenciando la economía local.
- **Espacio público**: Mejorar plazas, parques y áreas recreativas, y apoyar a la pertenencia comunitaria.
- **Barrios cohesionados**: Barrios con vías restringidas, equipamientos comunitarios, viviendas sociales y jerarquizar las vías aumentando los espacios públicos.
- **El retiro del Ingenio Azucarero**: Garantizar la calidad de vida, evitando problemas de contaminación y otros.

Vías

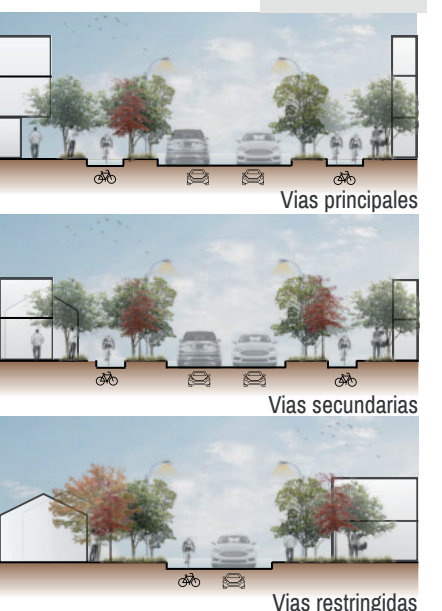

Concepto

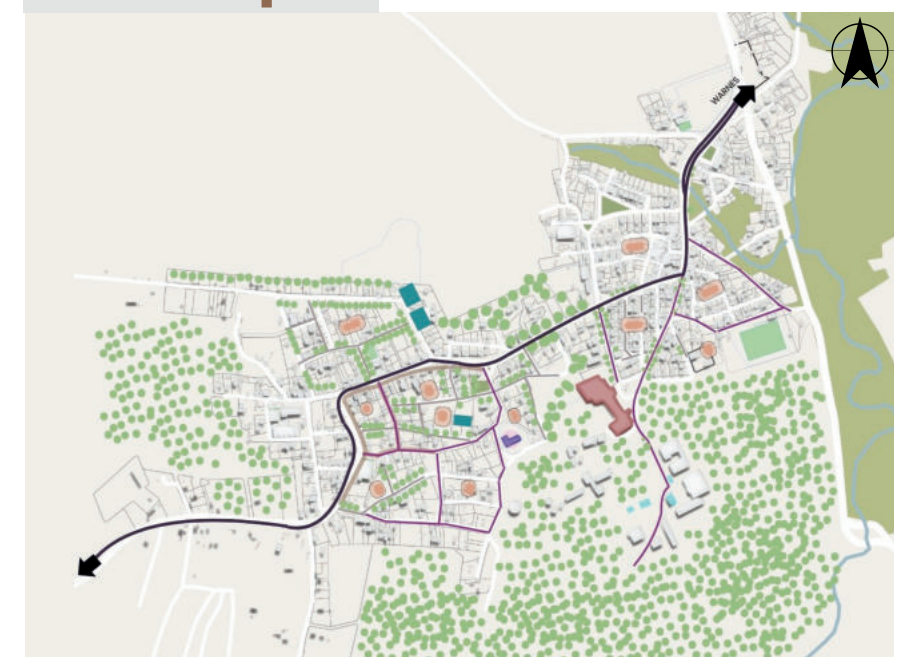

Diseño integral que combina vivienda sostenible, espacios comunitarios, agricultura urbana y movilidad blanda, revitalizando el tejido social y económico en un contexto de desdoblamiento integrado con nuevas fuentes de educación superior para la zona.

