



Universidad
de Navarra

FORO
AMÉRICA
FPAA



FPAA
Federación Panamericana
de Asociaciones de Arquitectos

RIA


COIL
COLLABORATIVE ONLINE
INTERNATIONAL LEARNING

UNIVERSIDAD DE NAVARRA, NAVARRA INFESTA, OURENSE GALICIA

3/3

El proyecto diferencia las plantas según su función y materiales: la baja, destinada a actividades vinícolas, usa acero corten, evocando la tradición del vino y armonizando con el granito. La superior, con viviendas y un hostel para peregrinos, emplea madera para un ambiente cálido. Esta dualidad refuerza el contraste entre espacios públicos y privados.

Planta superior
e: 1/200

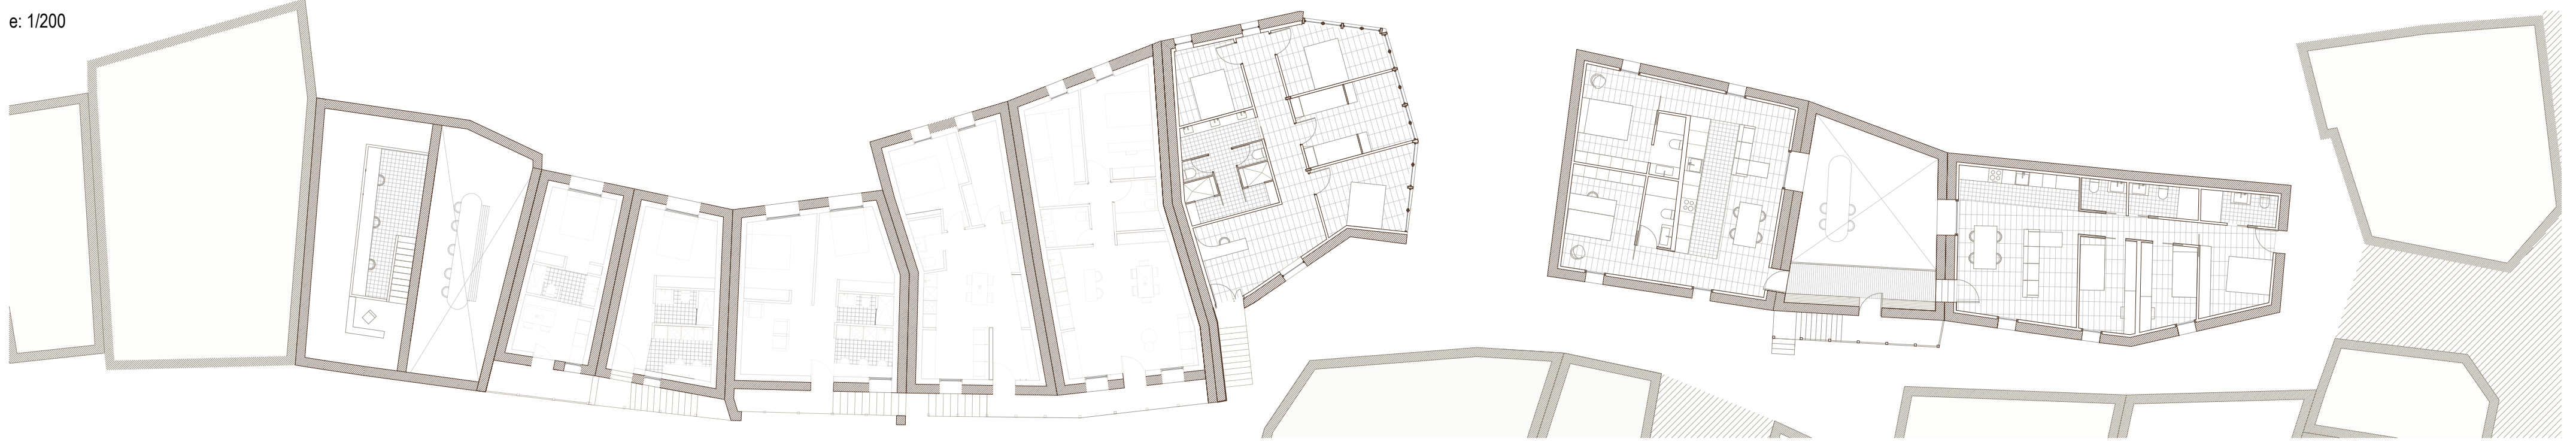

Planta baja
e: 1/200



Alzado y sección
e: 1/200



Sección Venta do Viño
e: 1/50



Universidad
de Navarra

ESCUELA DE
ARQUITECTURA

UNIVATES

UCSF | Universidad Católica
de Santa Fe

UNIVERSIDAD
DE LIMA

UNIVERSIDAD LATINA
DE COSTA RICA
POWERED BY Arizona State University

UCB
SANTA CRUZ

ULM | Universidad
Latina de México

UPSA