


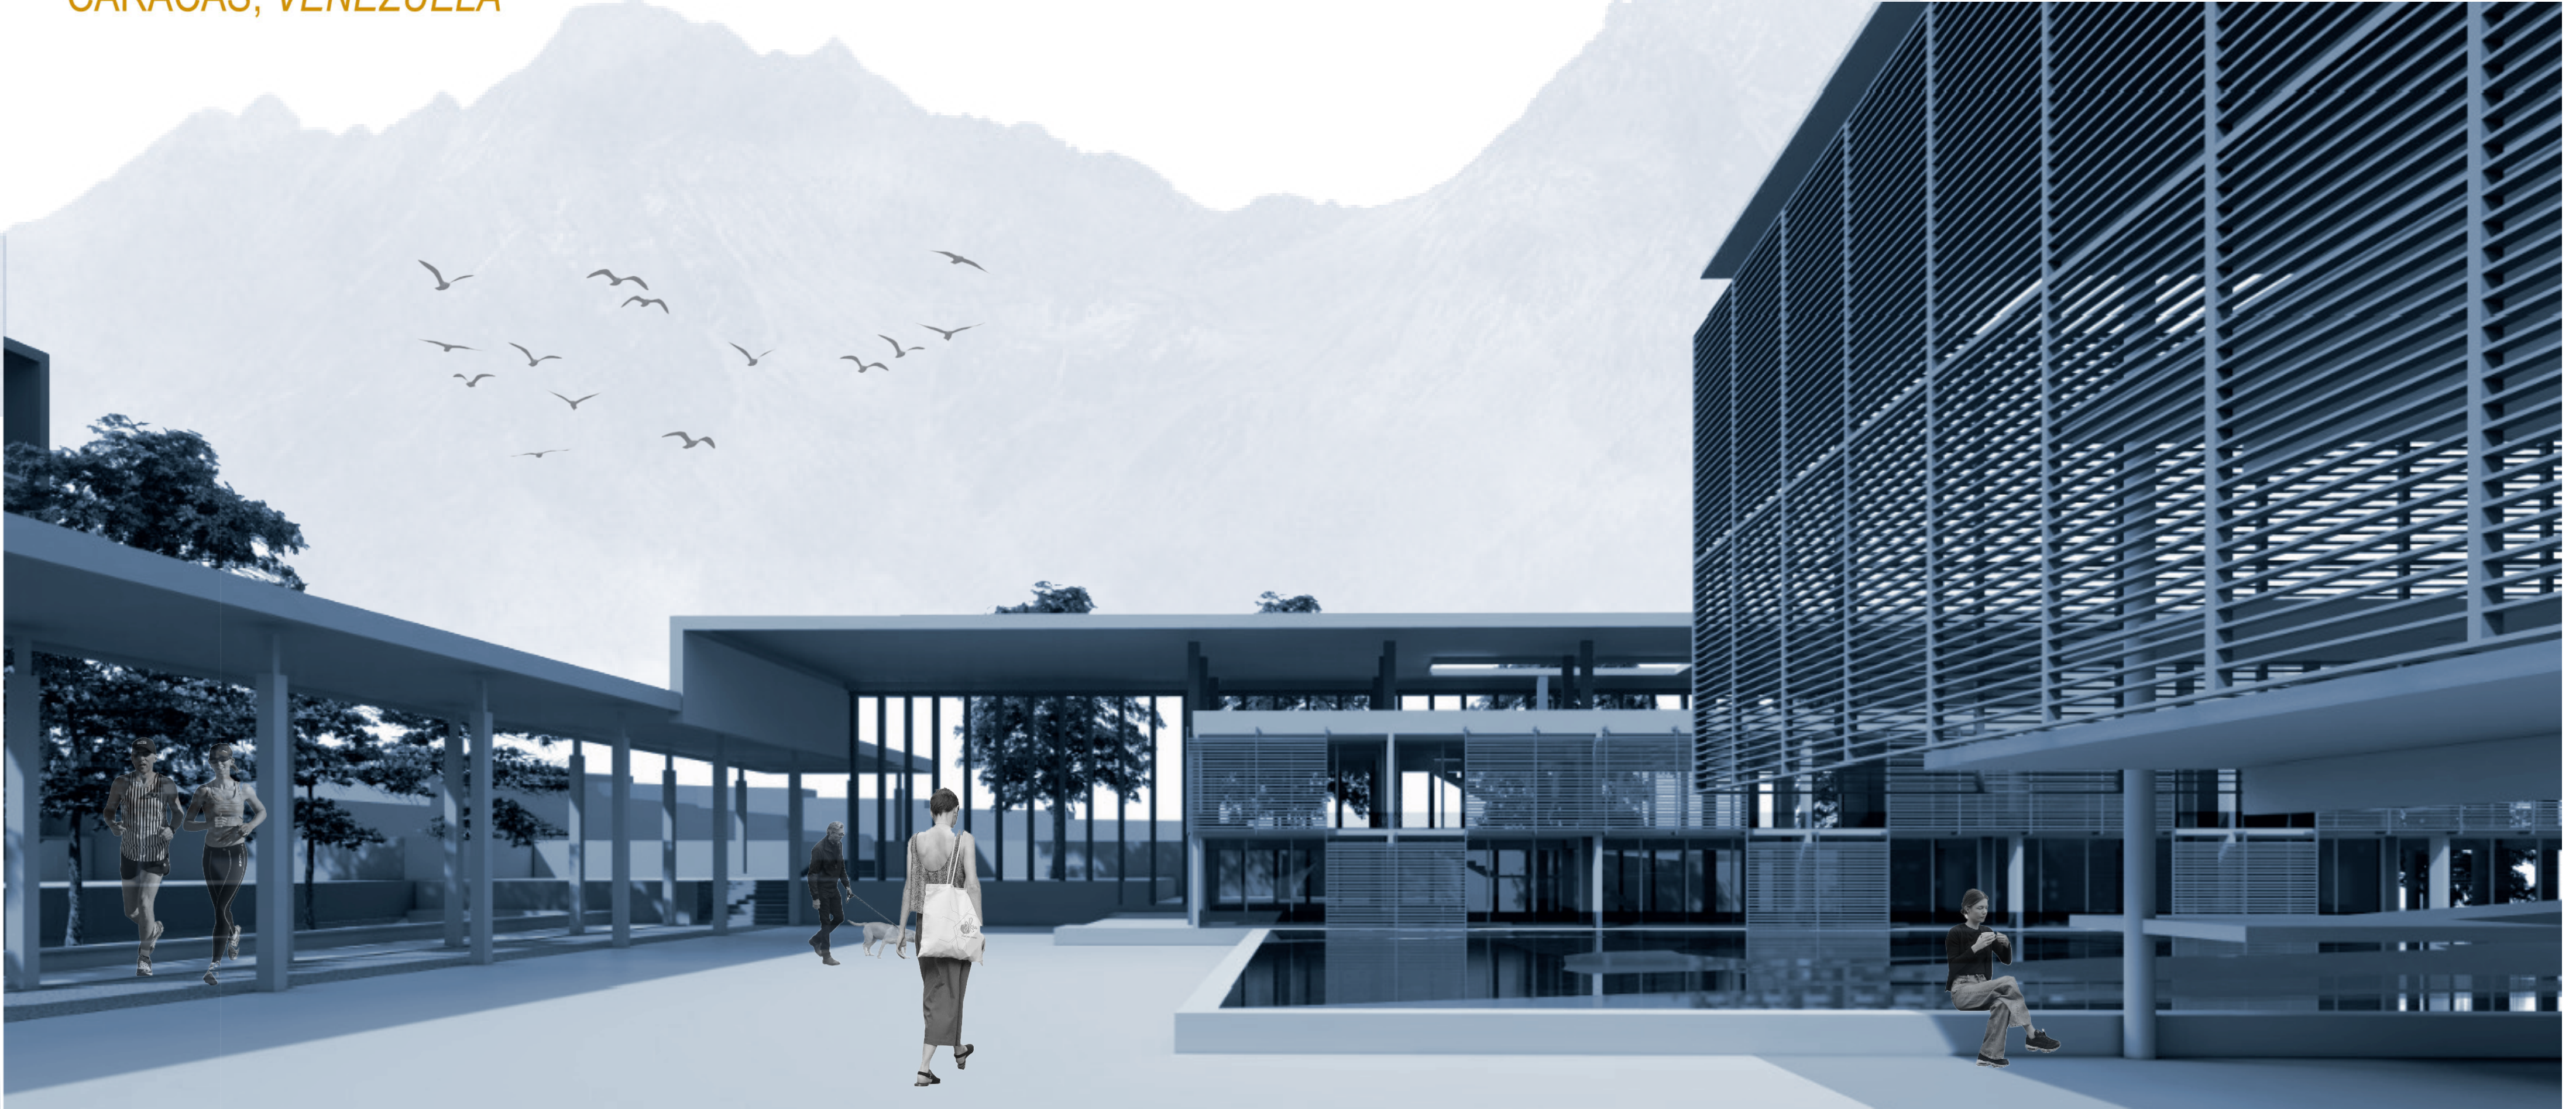


UNIVERSIDAD CATÓLICA ANDRÉS BELLO CARACAS, VENEZUELA

3/3



En la parte alta del campus se conforma el corazón del lugar, un espacio central que se convierte en punto de encuentro y referencia dentro del conjunto. Este corazón alberga emblemáticos dragos, árboles propios y representativos del territorio, que refuerzan la identidad local y dotan al campus de un carácter único, enraizado en la memoria y el paisaje del lugar.

La propuesta se concentró en un trabajo paisajístico basado en especies autóctonas, distinguiendo cuidadosamente el uso de cada una de ellas según el carácter del espacio. Para las masas vegetales, se prioriza el pino canario, generando áreas de mayor densidad y sombra. En los ejes principales, se destacan las palmas canarias, marcando los recorridos y acentuando la direccionalidad de los espacios. En los lugares de encuentro, los protagonistas son los dragos, símbolos del territorio, que aportan monumentalidad y un fuerte valor identitario.

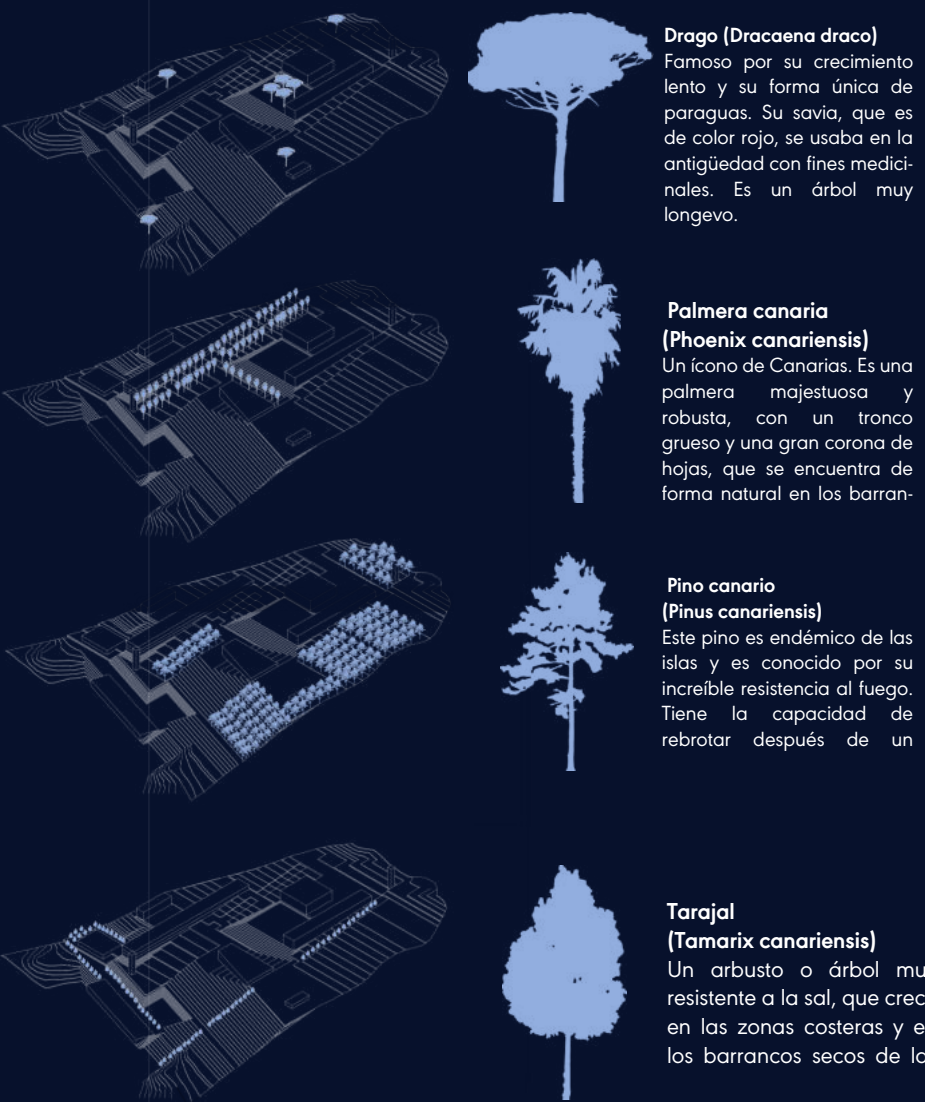

Drago (*Dracaena draco*)
Famoso por su crecimiento lento y su forma única de paraguas. Su savia, que es de color rojo, se usaba en la antigüedad con fines medicinales. Es un árbol muy longevo.


Palmera canaria (*Phoenix canariensis*)
Un icono de Canarias. Es una palmera majestuosa y robusta, con un tronco grueso y una gran corona de hojas, que se encuentra de forma natural en los barrancos.

Pino canario (*Pinus canariensis*)
Este pino es endémico de las islas y es conocido por su increíble resistencia al fuego. Tiene la capacidad de rebrotar después de un incendio.


Tarajal (*Tamarix canariensis*)
Un arbusto o árbol muy resistente a la sal, que crece en las zonas costeras y en los barrancos secos de las islas.

La madera y el concreto, elementos clave en nuestra propuesta, no son solo opciones estéticas, sino también una declaración de principios. La madera, obtenida de forma sostenible y abundante en la isla, aporta calidez y una conexión orgánica con la naturaleza circundante. El concreto, seleccionado por su durabilidad y bajo costo de transporte, nos permite crear estructuras sólidas y eficientes.

Esta elección material no solo reduce la huella de carbono de la construcción, sino que también contribuye a una economía local más resiliente, minimizando la dependencia de importaciones lejanas.

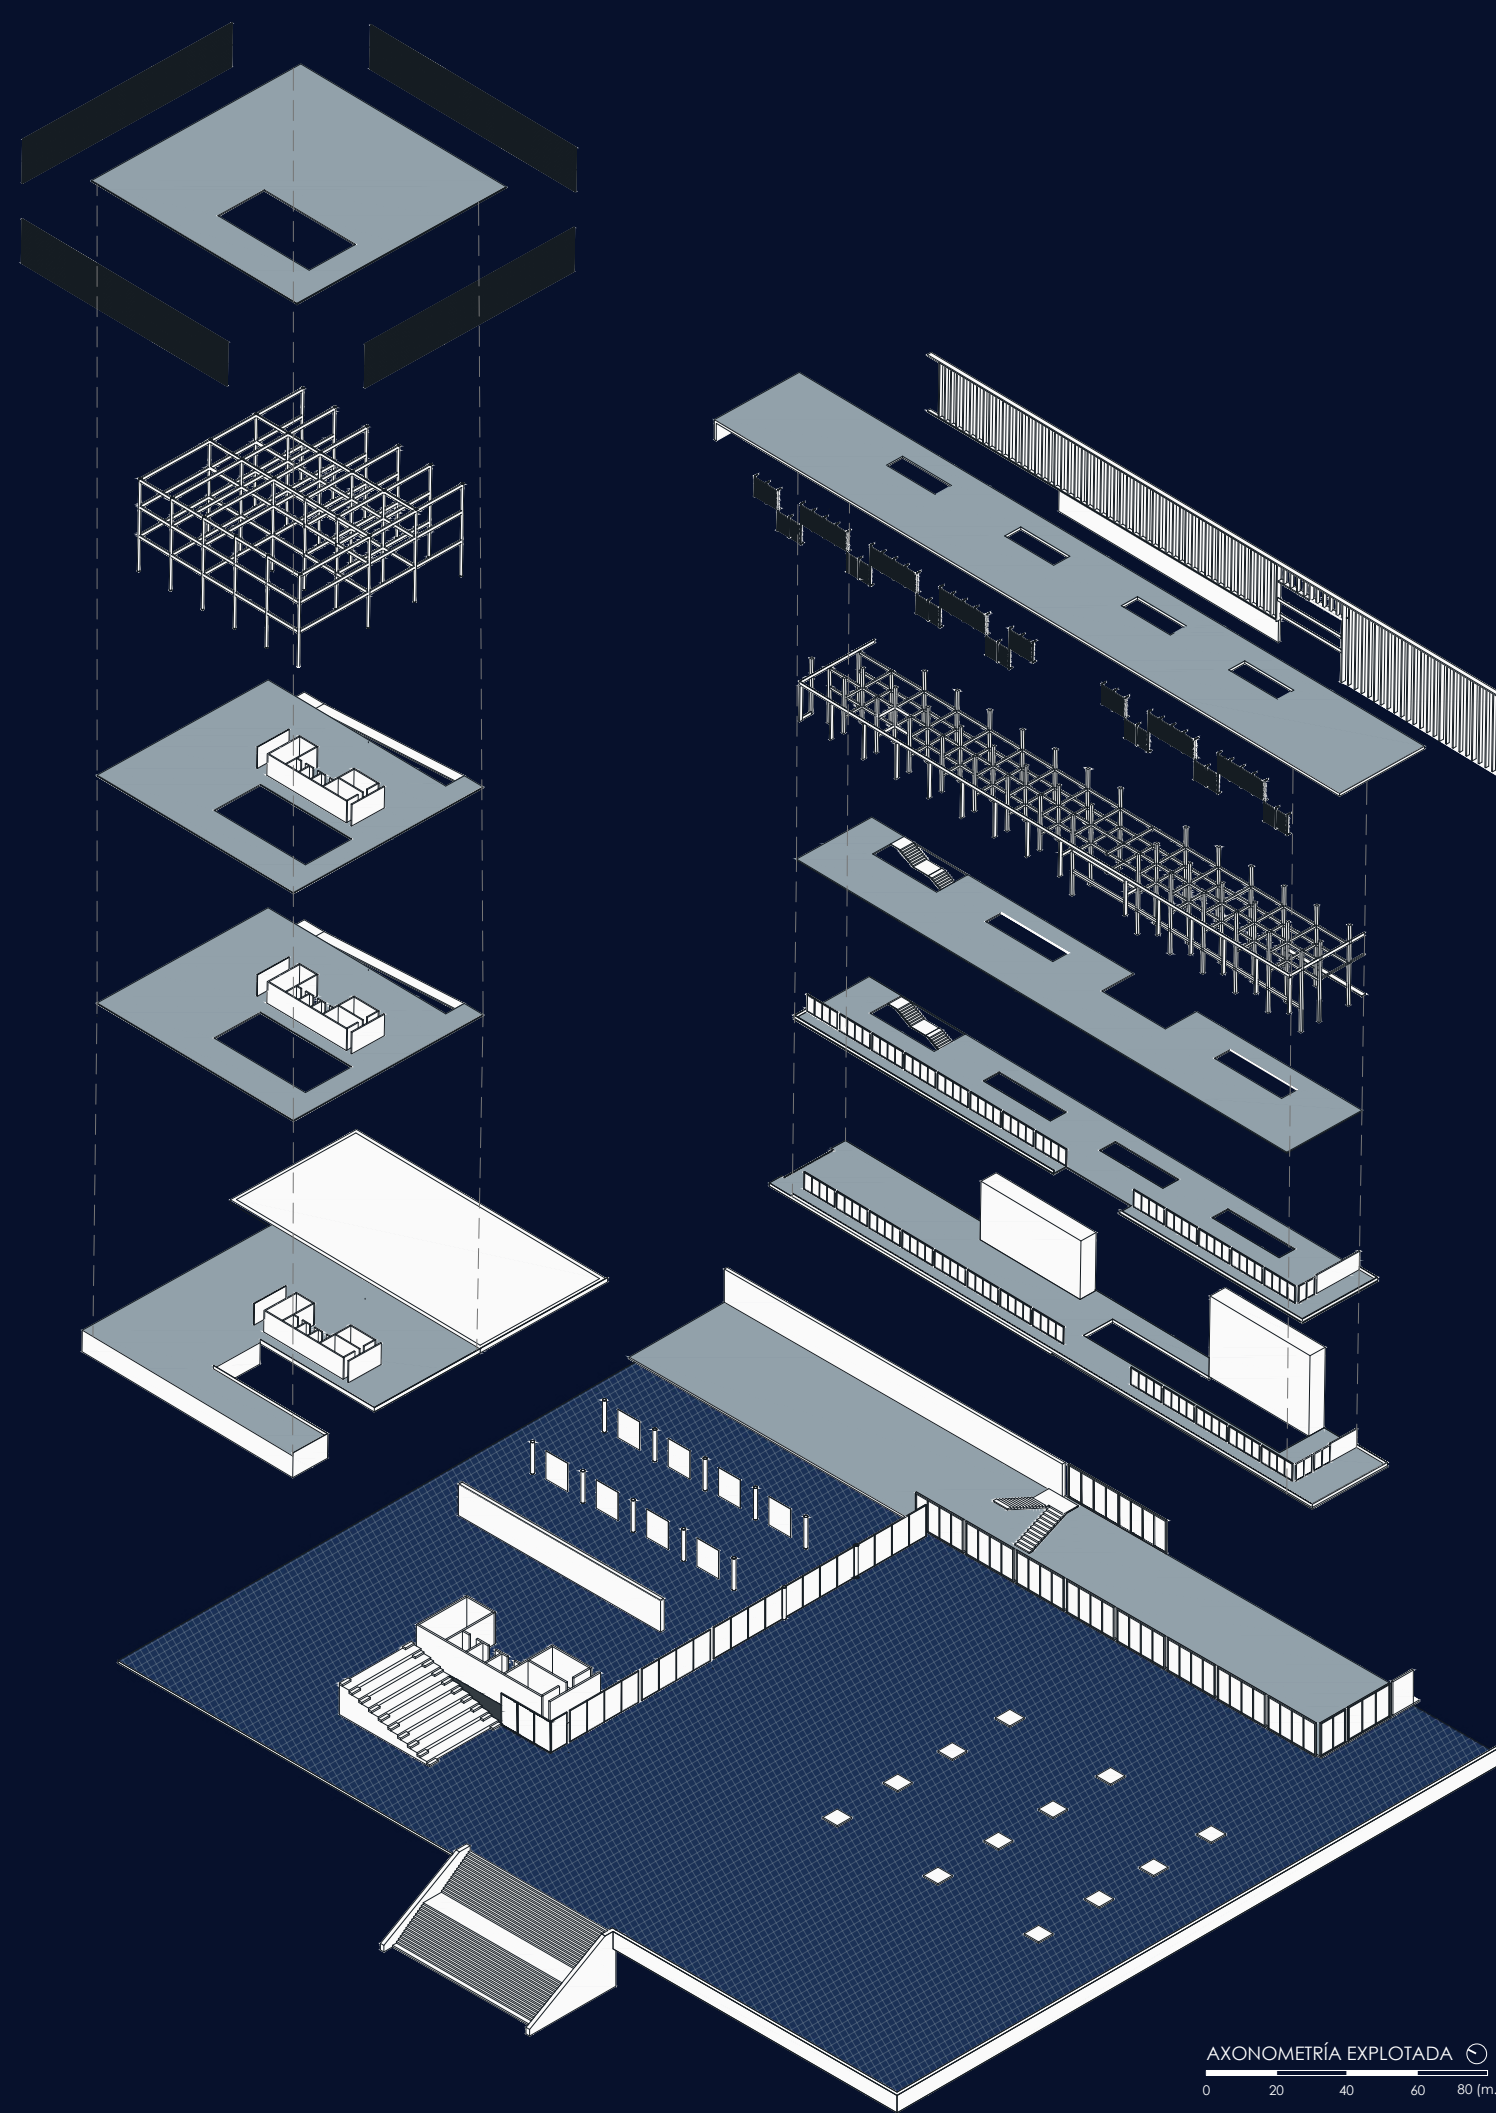

AXONOMETRÍA EXPLOTADA
0 20 40 60 80 (m.)

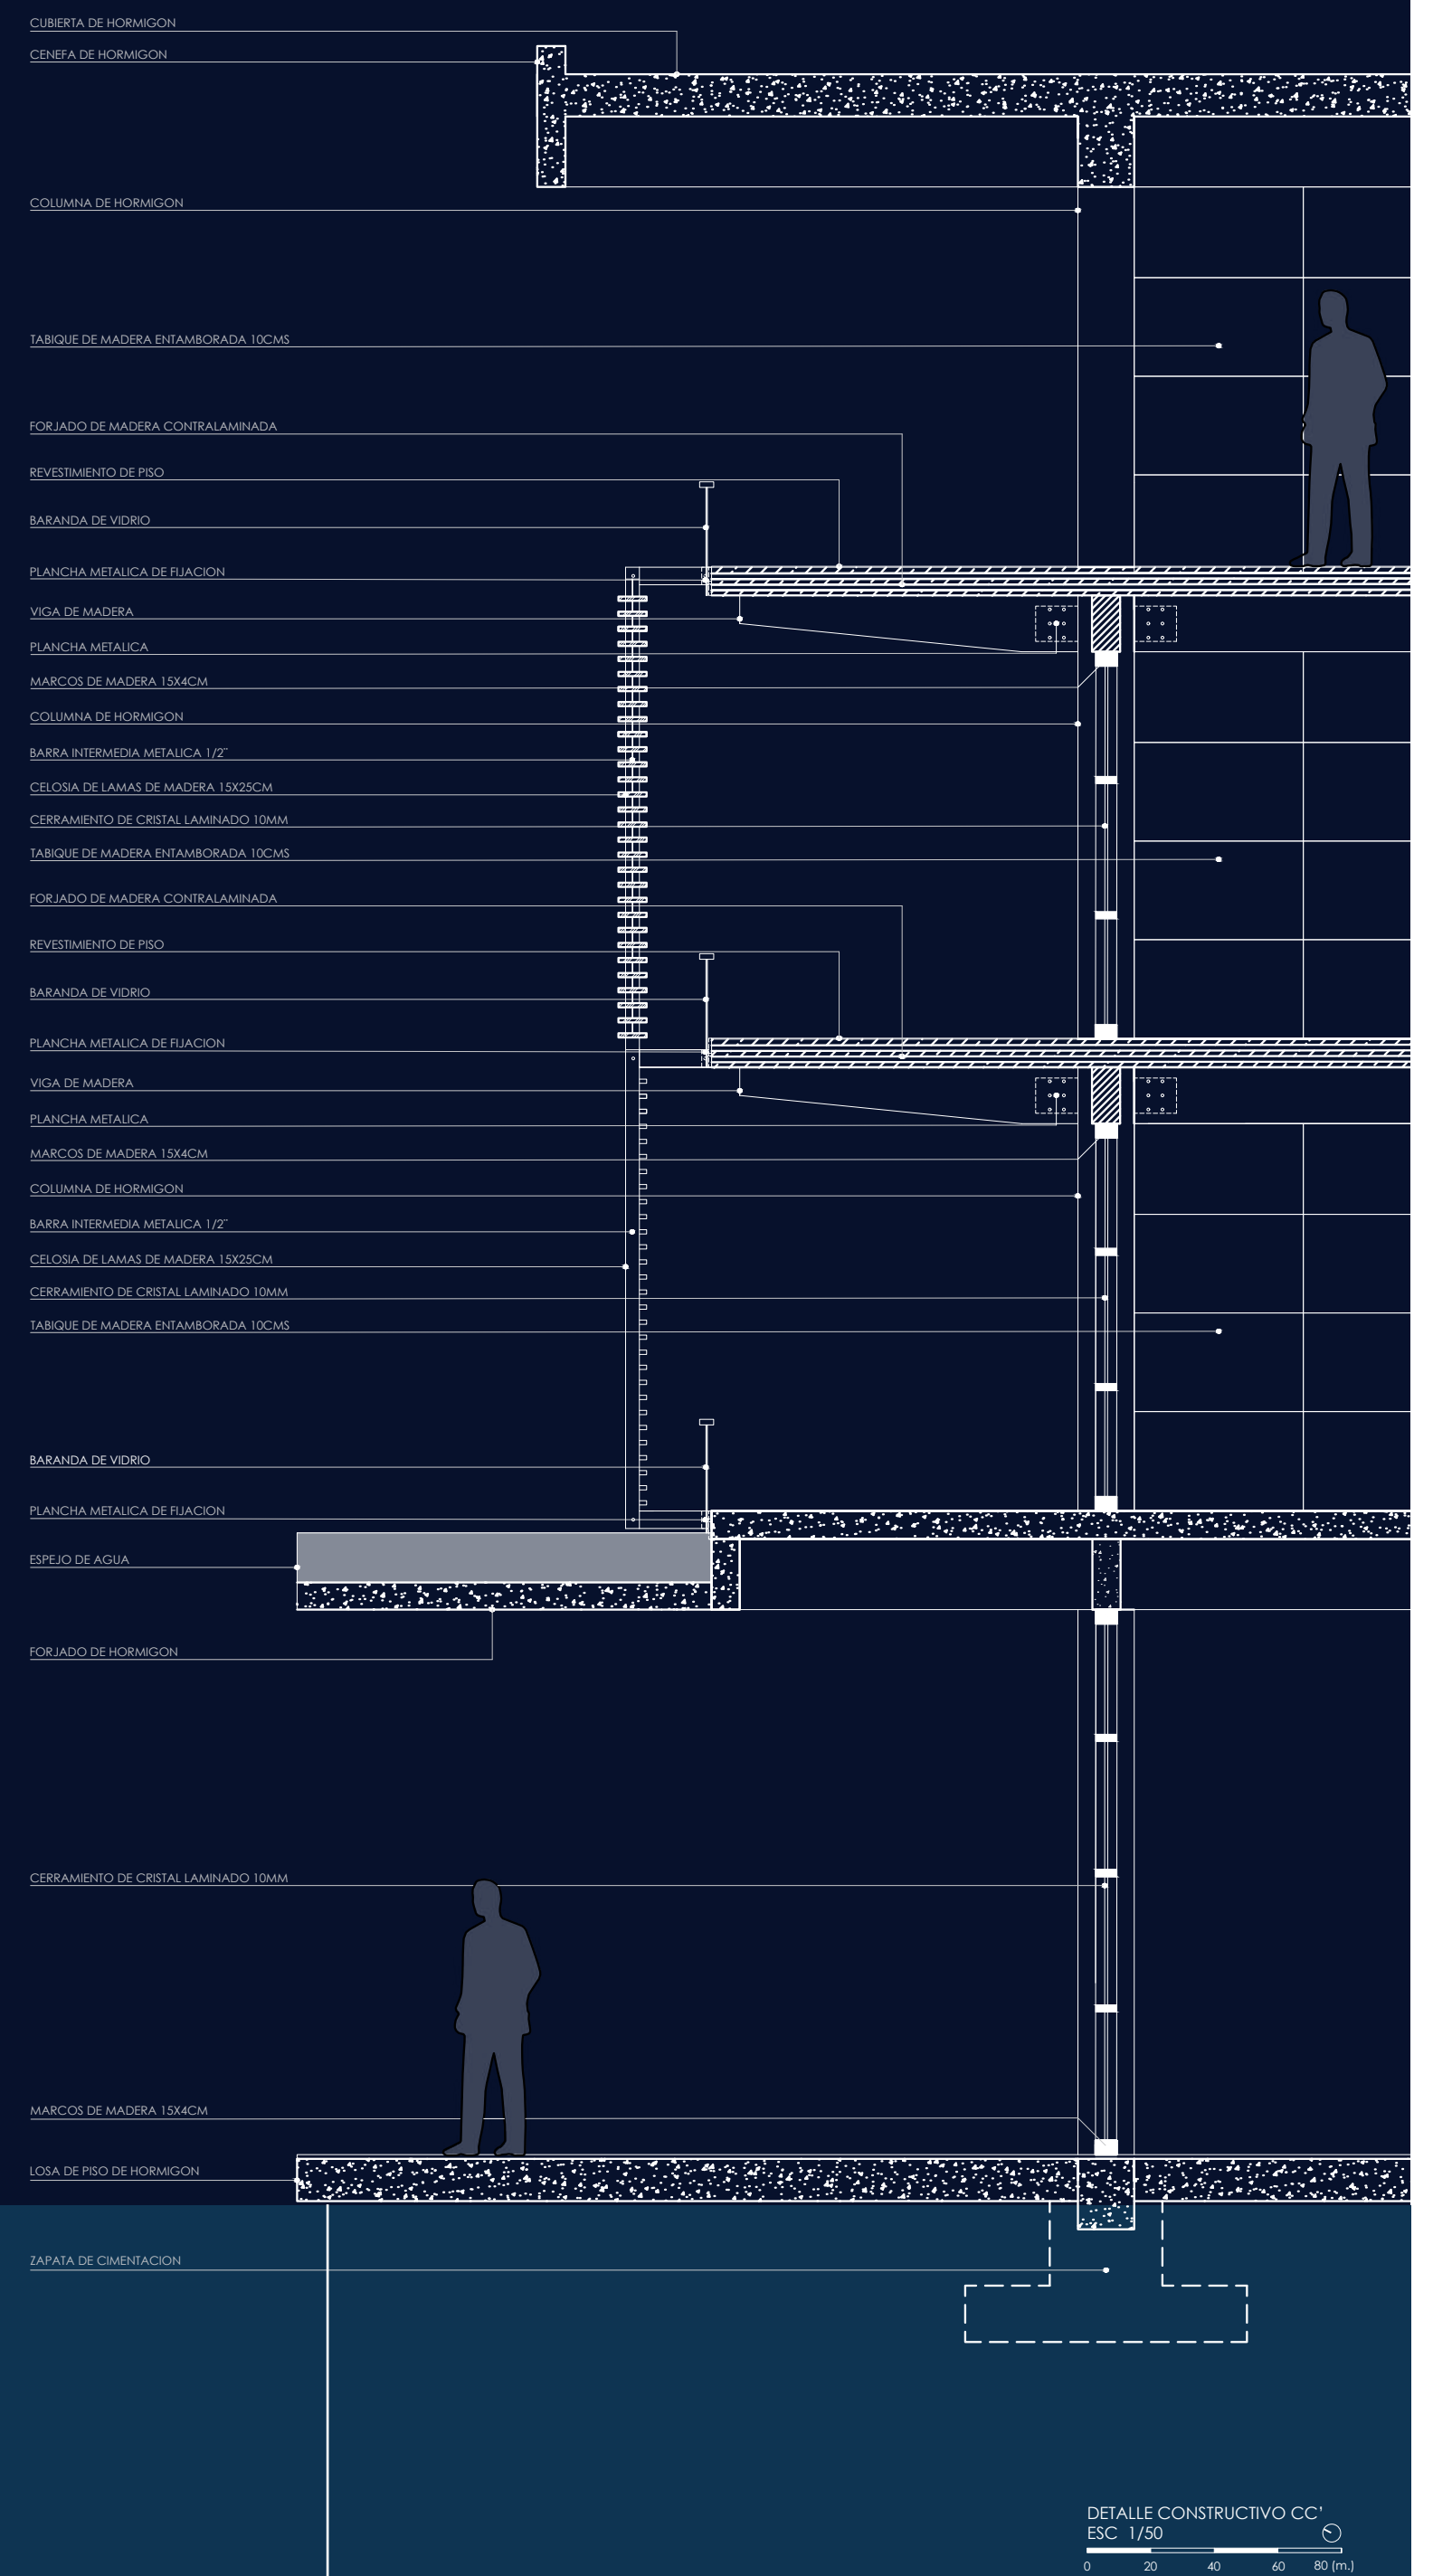

CORTE BB'
ESC. 1/250
0 20 40 60 80 (m.)

DETALLE CONSTRUCTIVO CC'
ESC. 1/50
0 20 40 60 80 (m.)