



UNIVERSIDAD LATINA DE MÉXICO GUANAJUATO, MÉXICO

3/3

En temporada baja, el campus está proyectado para mantener su operatividad como espacio cultural y de investigación. Se contempla la realización de eventos artísticos, talleres y encuentros científicos dirigidos tanto a la población local como al turismo cultural, además de permitir que investigadores nacionales e internacionales utilicen las instalaciones como residencia temporal o base de trabajo académico.

A pesar de la destrucción que conlleva una erupción volcánica, el suelo resultante se convierte en uno de los más fértiles del planeta. Esta paradoja natural guió la visión del proyecto: de la transformación nace la oportunidad. El Campus Interuniversitario en La Palma se propone precisamente eso —convertir un territorio marcado por la fuerza geológica en un espacio fértil para el conocimiento, la investigación y la convivencia.

● AULAS	1,516.50 M2
● LABORATORIOS	347.70 M2
● AULAS POLIVALENTE	161.00 M2
● BIBLIOTECA	510.00 M2
● ADMINISTRATIVO	203.10 M2
● SERVICIOS	123.90 M2
● ENFERMERIA	48.30 M2
● PAPELERIA	48.80 M2
● SANITARIO	304.09 M2

Buscando reparar las fracturas sin ocultarlas, valorizándolas, el diseño arquitectónico incorpora el carácter volcánico del entorno en lugar de disimularlo. Las vistas se abren hacia el paisaje que lo define, la piedra volcánica se integra como parte esencial de la materialidad y las formas irregulares del terreno se traducen en una volumetría diversa, compleja y armónica. El campus se adapta, interpreta y proyecta el territorio hacia el futuro.

En conjunto, el proyecto representa una estrategia de reactivación territorial centrada en la educación, el conocimiento y la sostenibilidad. Más allá de responder a una necesidad de infraestructura académica, busca establecer un vínculo duradero entre arquitectura, medio natural y comunidad, promoviendo un modelo replicable y sensible a contextos insulares con condiciones ambientales y sociales similares. Se trata de un espacio que reconoce la memoria del lugar y, al mismo tiempo, da respuesta a las necesidades del presente con visión, sobriedad y resiliencia.




Corte transversal del puente

Corte transversal de las alas académicas



Corte longitudinal ala norte

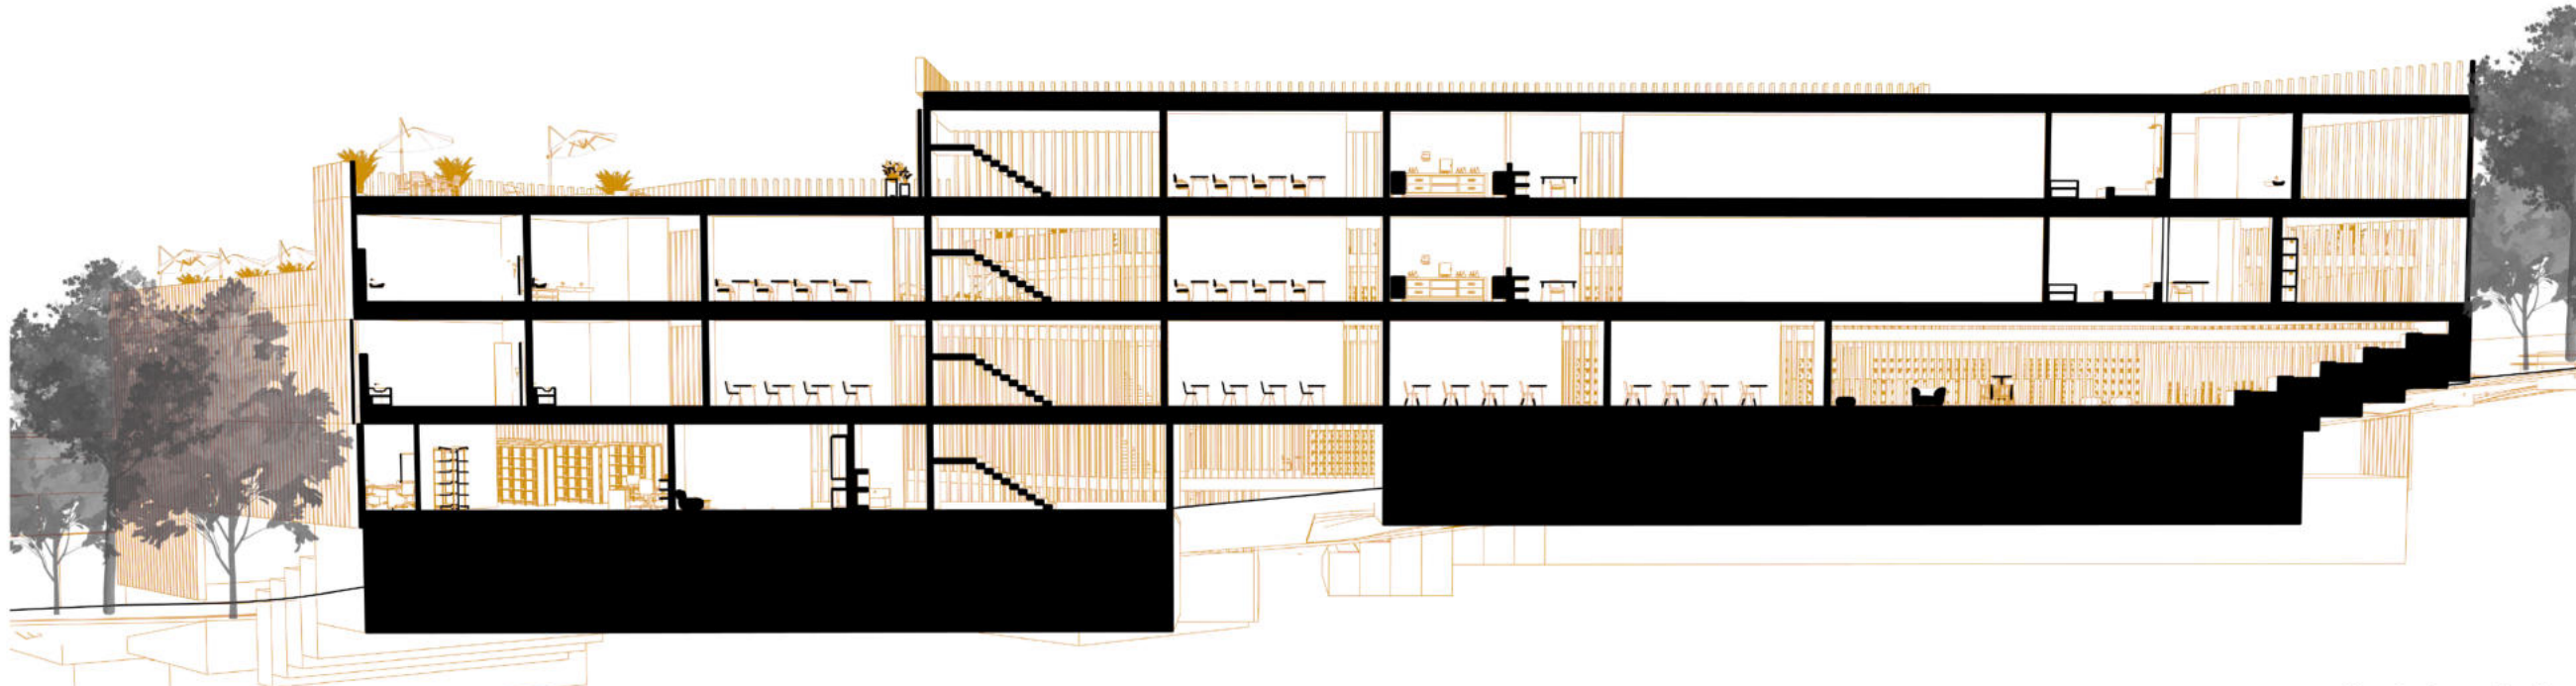

Corte longitudinal ala sur




Conjunto Universitario



Vista de terrazas Académico



Vista lateral del Académico

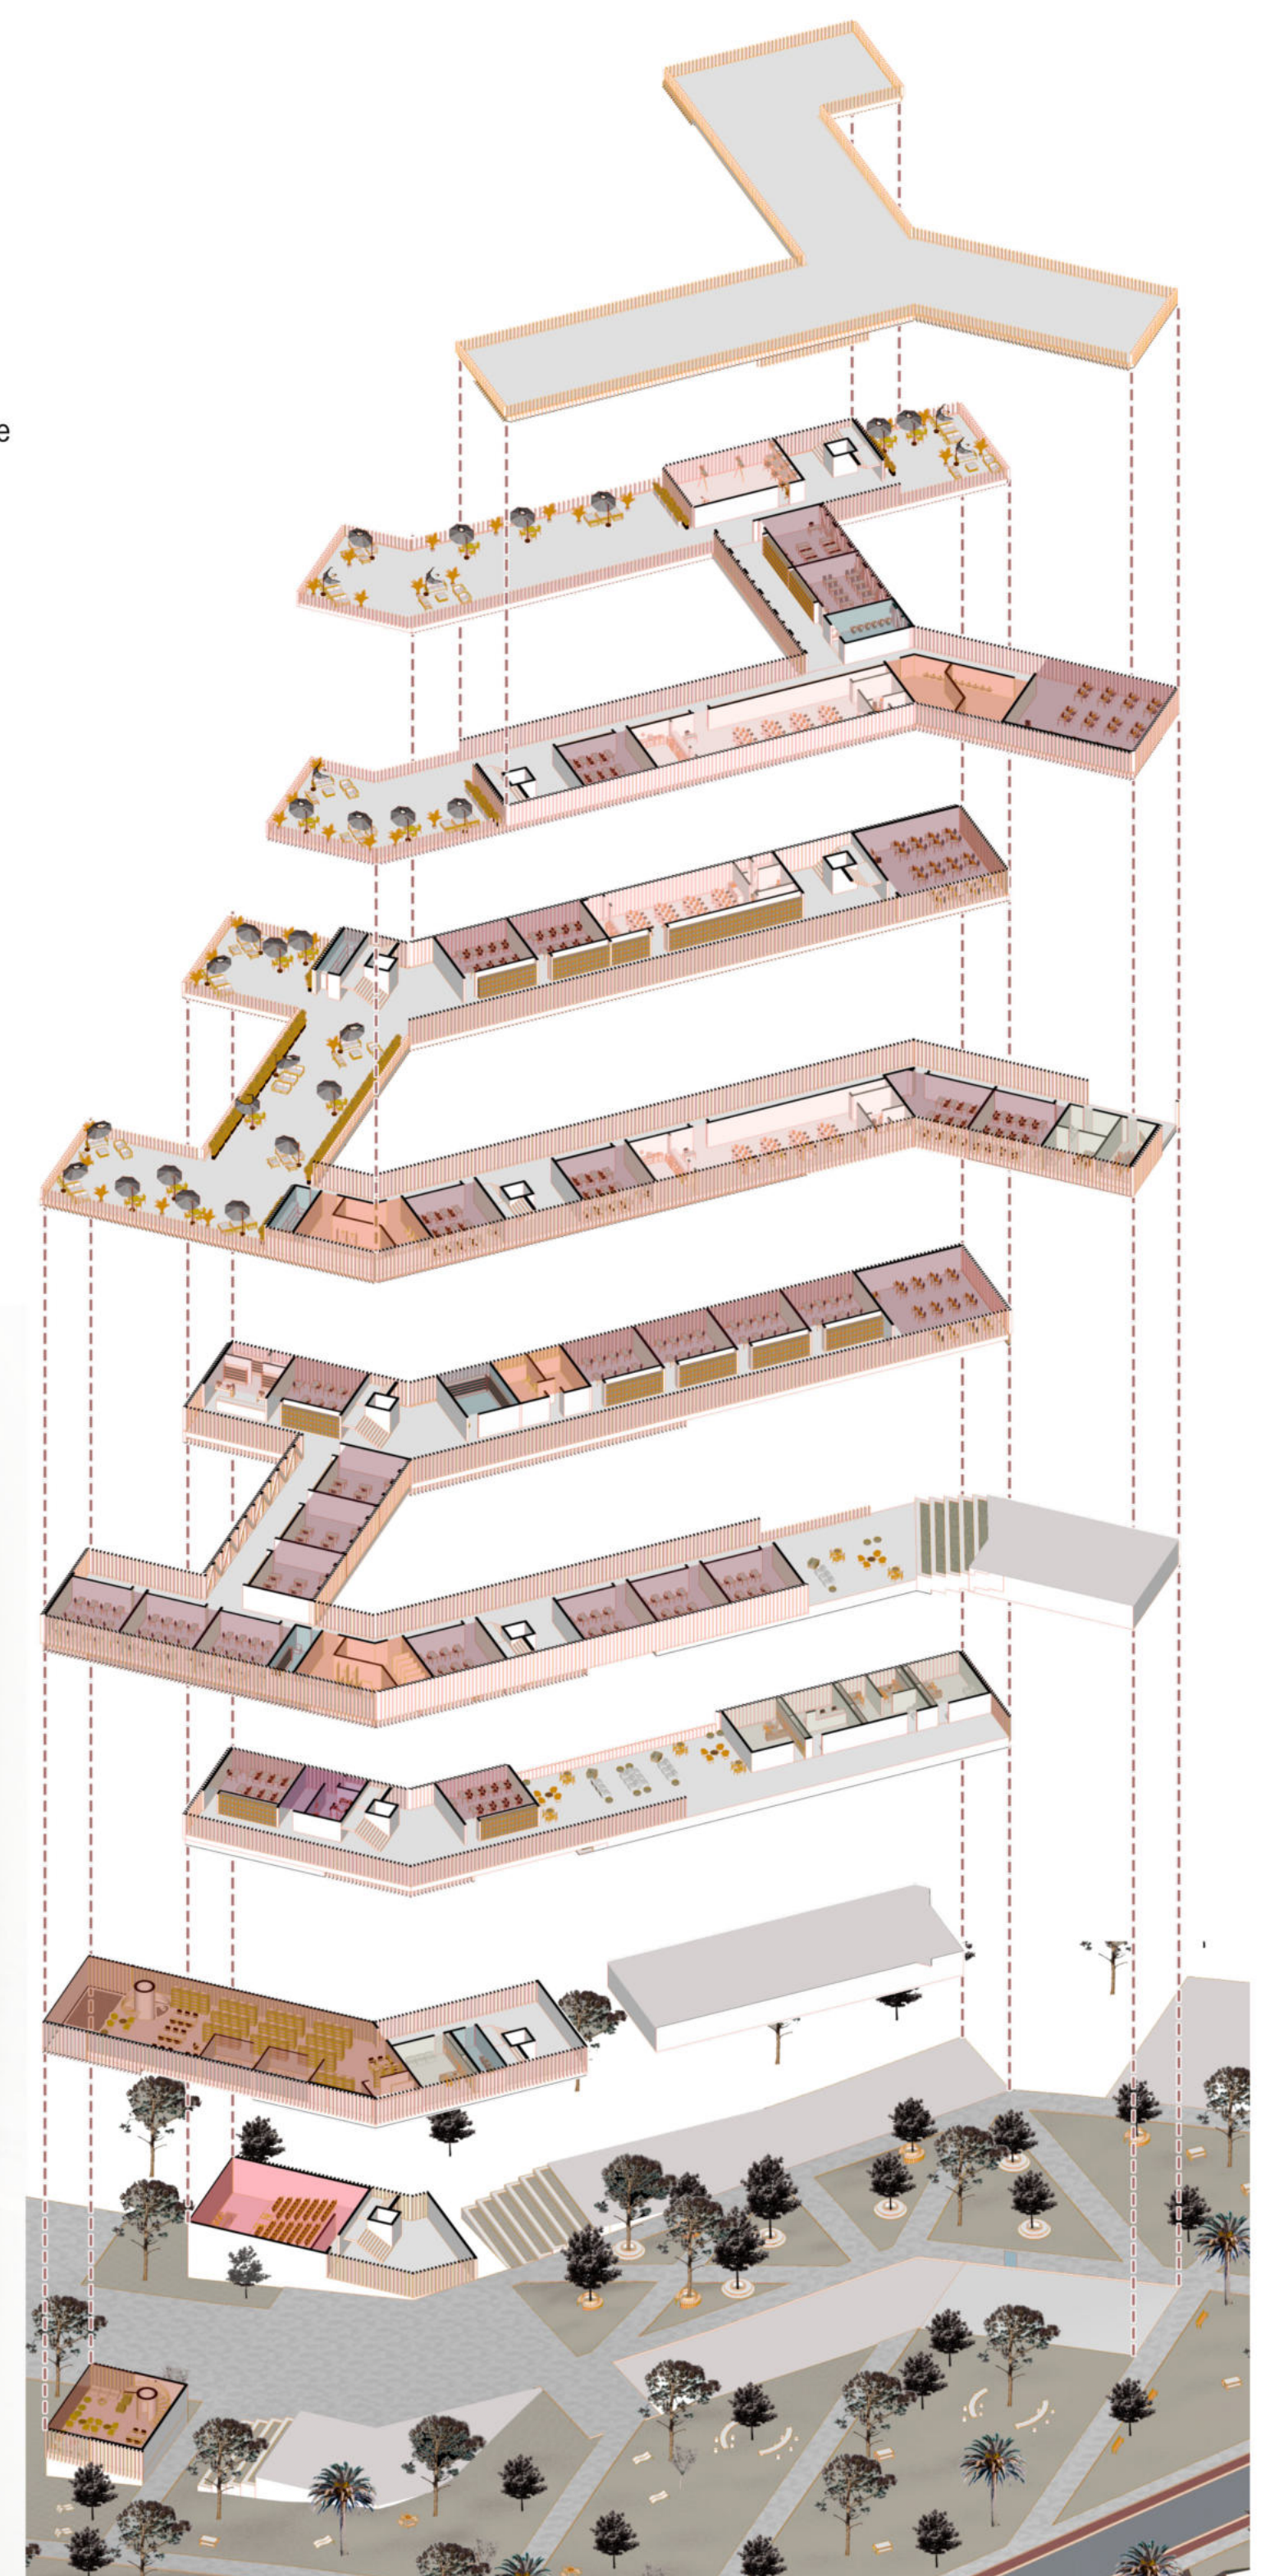

Isométrico explotado Académico