



UNIVERSIDAD PANAMERICANA
CIUDAD DE MÉXICO, GUADALAJARA, AGUASCALIENTES, MÉXICO


2/3

Gimnasio




Exterior Gimnasio

Se proyecta un gimnasio con tres canchas exteriores y salas especializadas para core, cardio, aeróbicos y pesas. Incluye oficinas, baños, vestidores y duchas. Destaca un muro de escalada que conecta con el segundo nivel, ofreciendo vistas panorámicas. Un mirador complementa el diseño como área de espera y relajación, promoviendo conexión visual con el entorno natural.

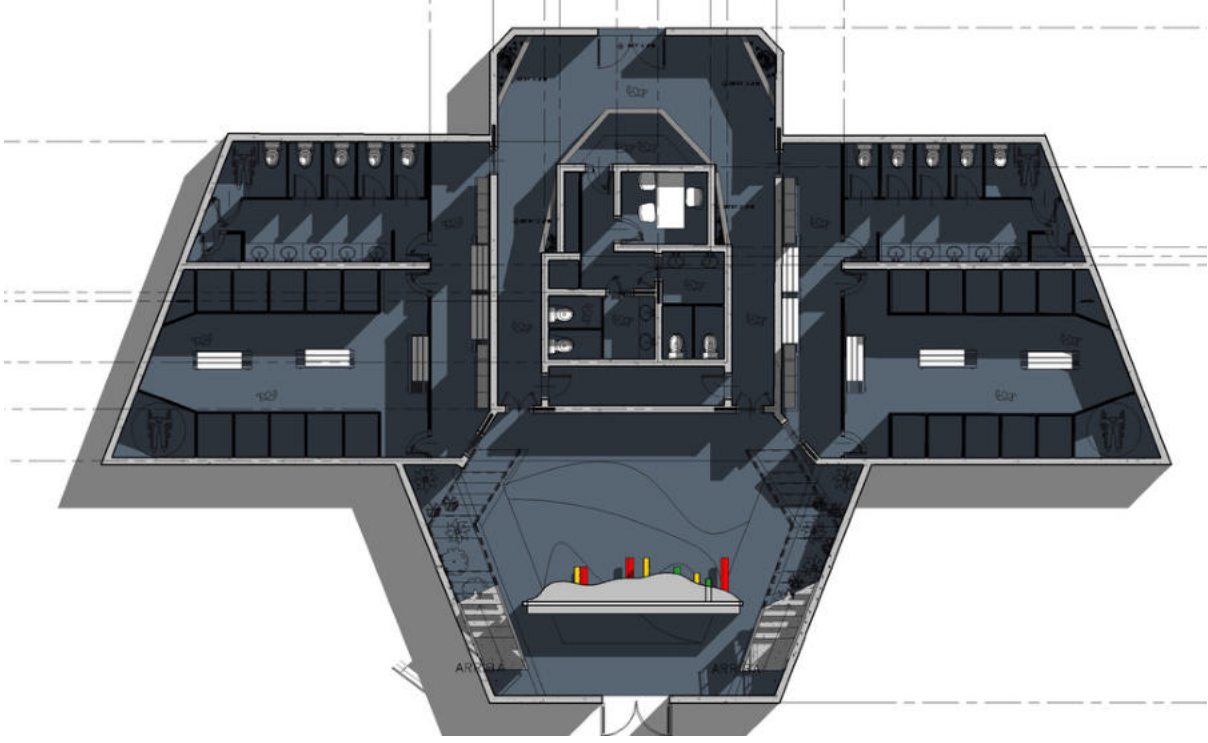

Planta baja Gimnasio

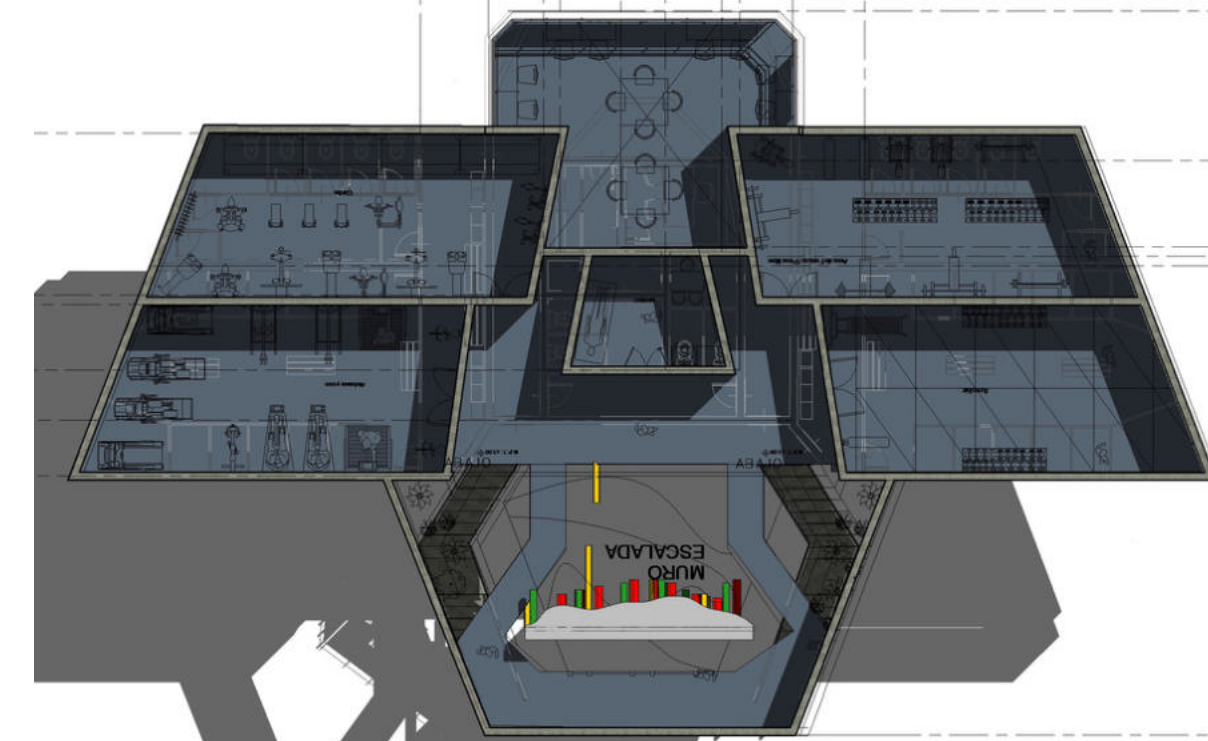

Planta alta Gimnasio



Corte Longitudinal Gimnasio



Corte transversal Gimnasio




Interior Gimnasio

Residencias maestros




Vista exterior Residencias maestros

Cada habitación está pensada para dos personas y cuenta con baño completo, vestidor, recámara y un pequeño patio privado que puede utilizarse como área de trabajo y lavado. Los residentes comparten áreas comunes como sala, comedor y cocina, generando un ambiente de interacción equilibrado.

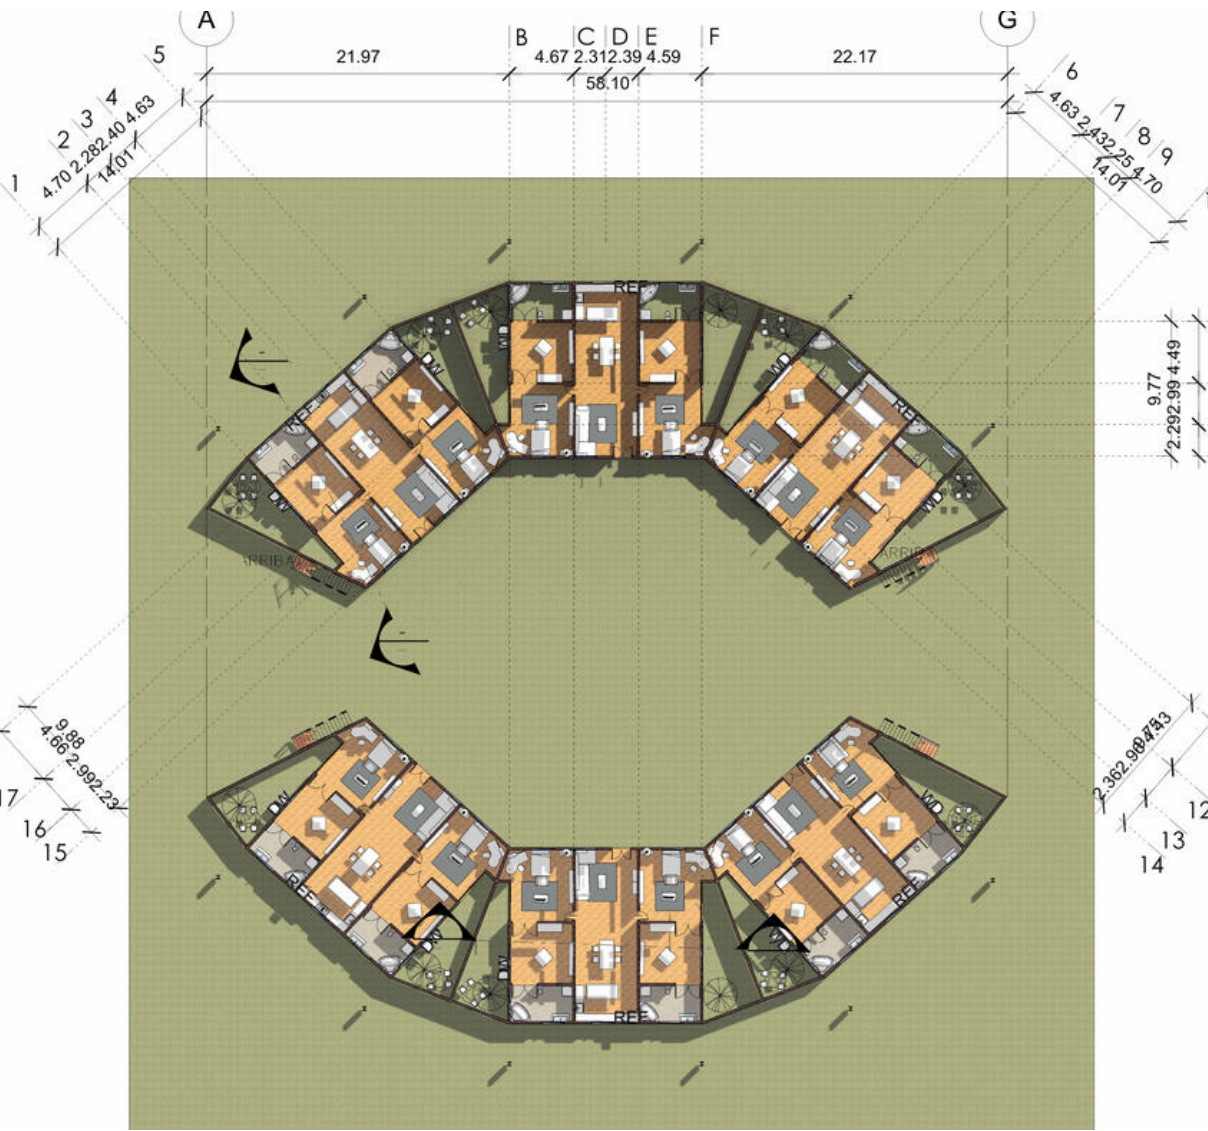


Planta baja Residenciales

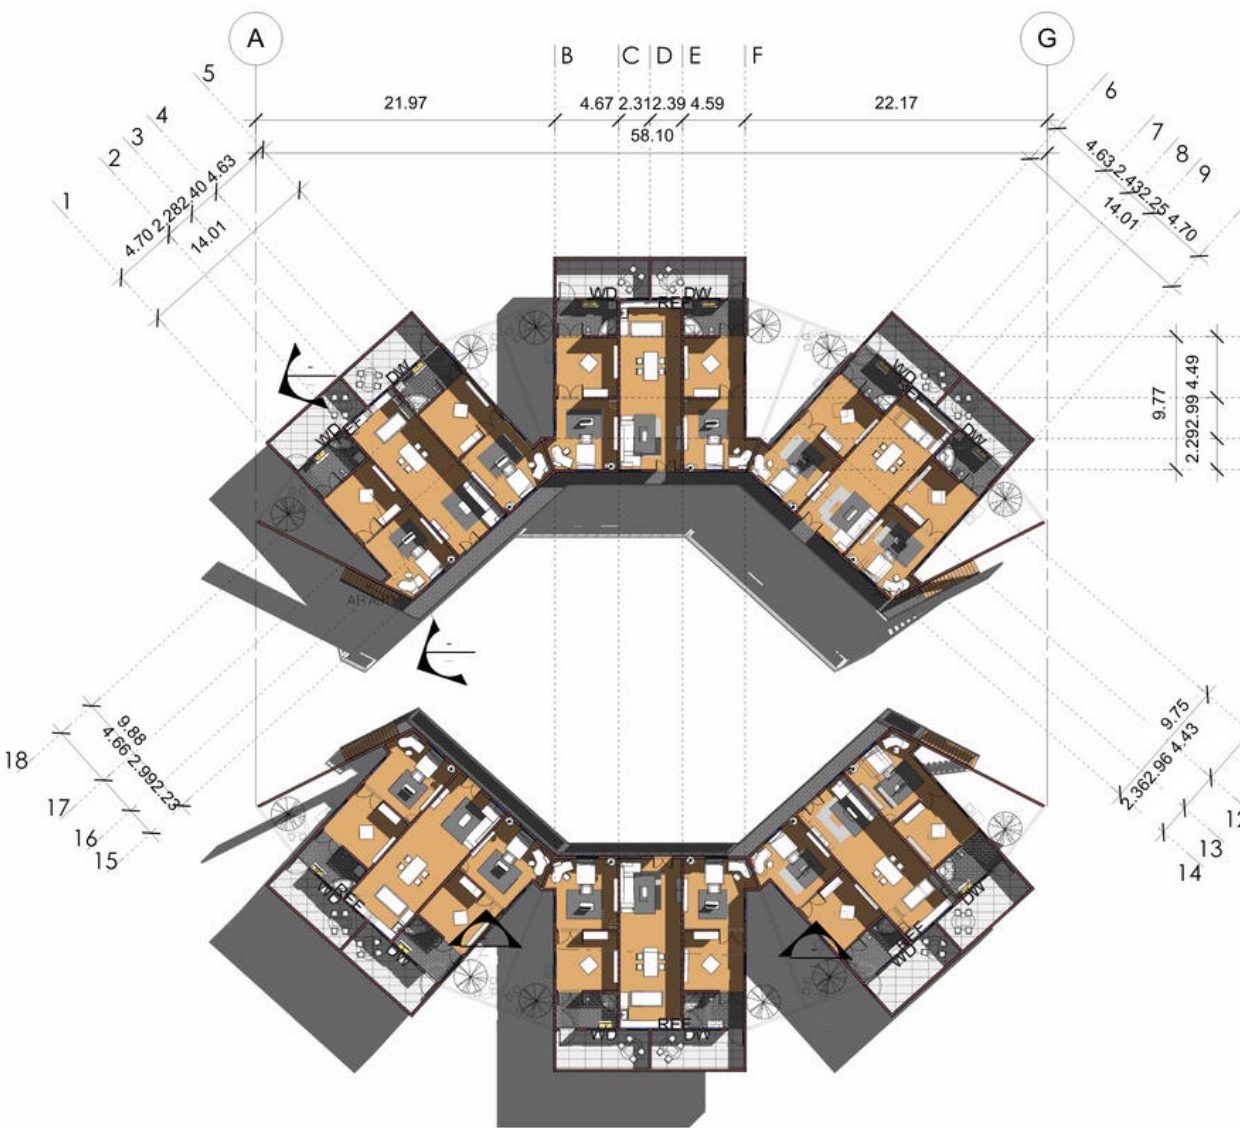


Planta alta Residenciales

Salón de actos


Salón de actos diseñado con una capacidad máxima para 100 personas, adopta el diseño con techos inclinados que se ven en todo el proyecto

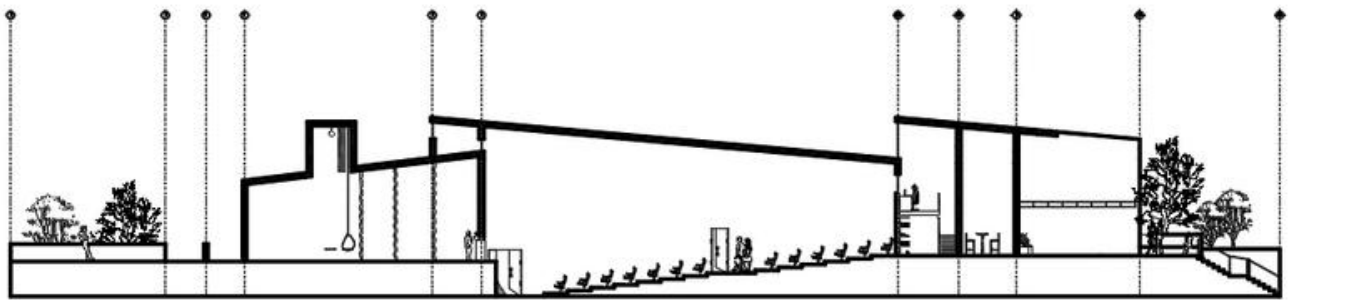


Plano de salón de actos

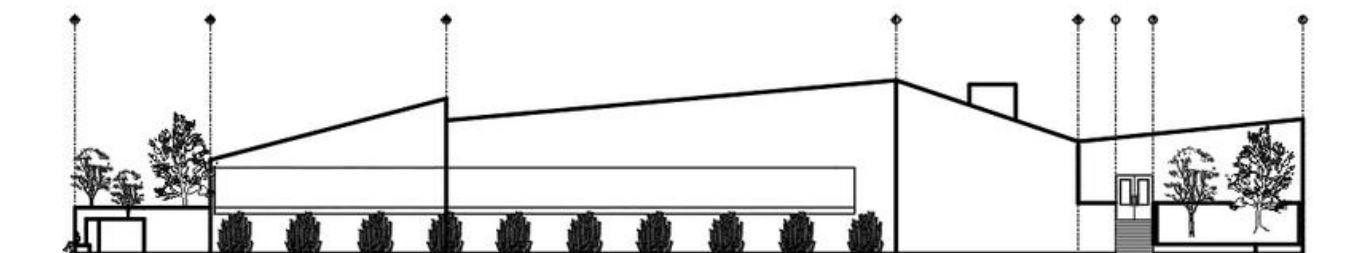

Plano de salón de actos

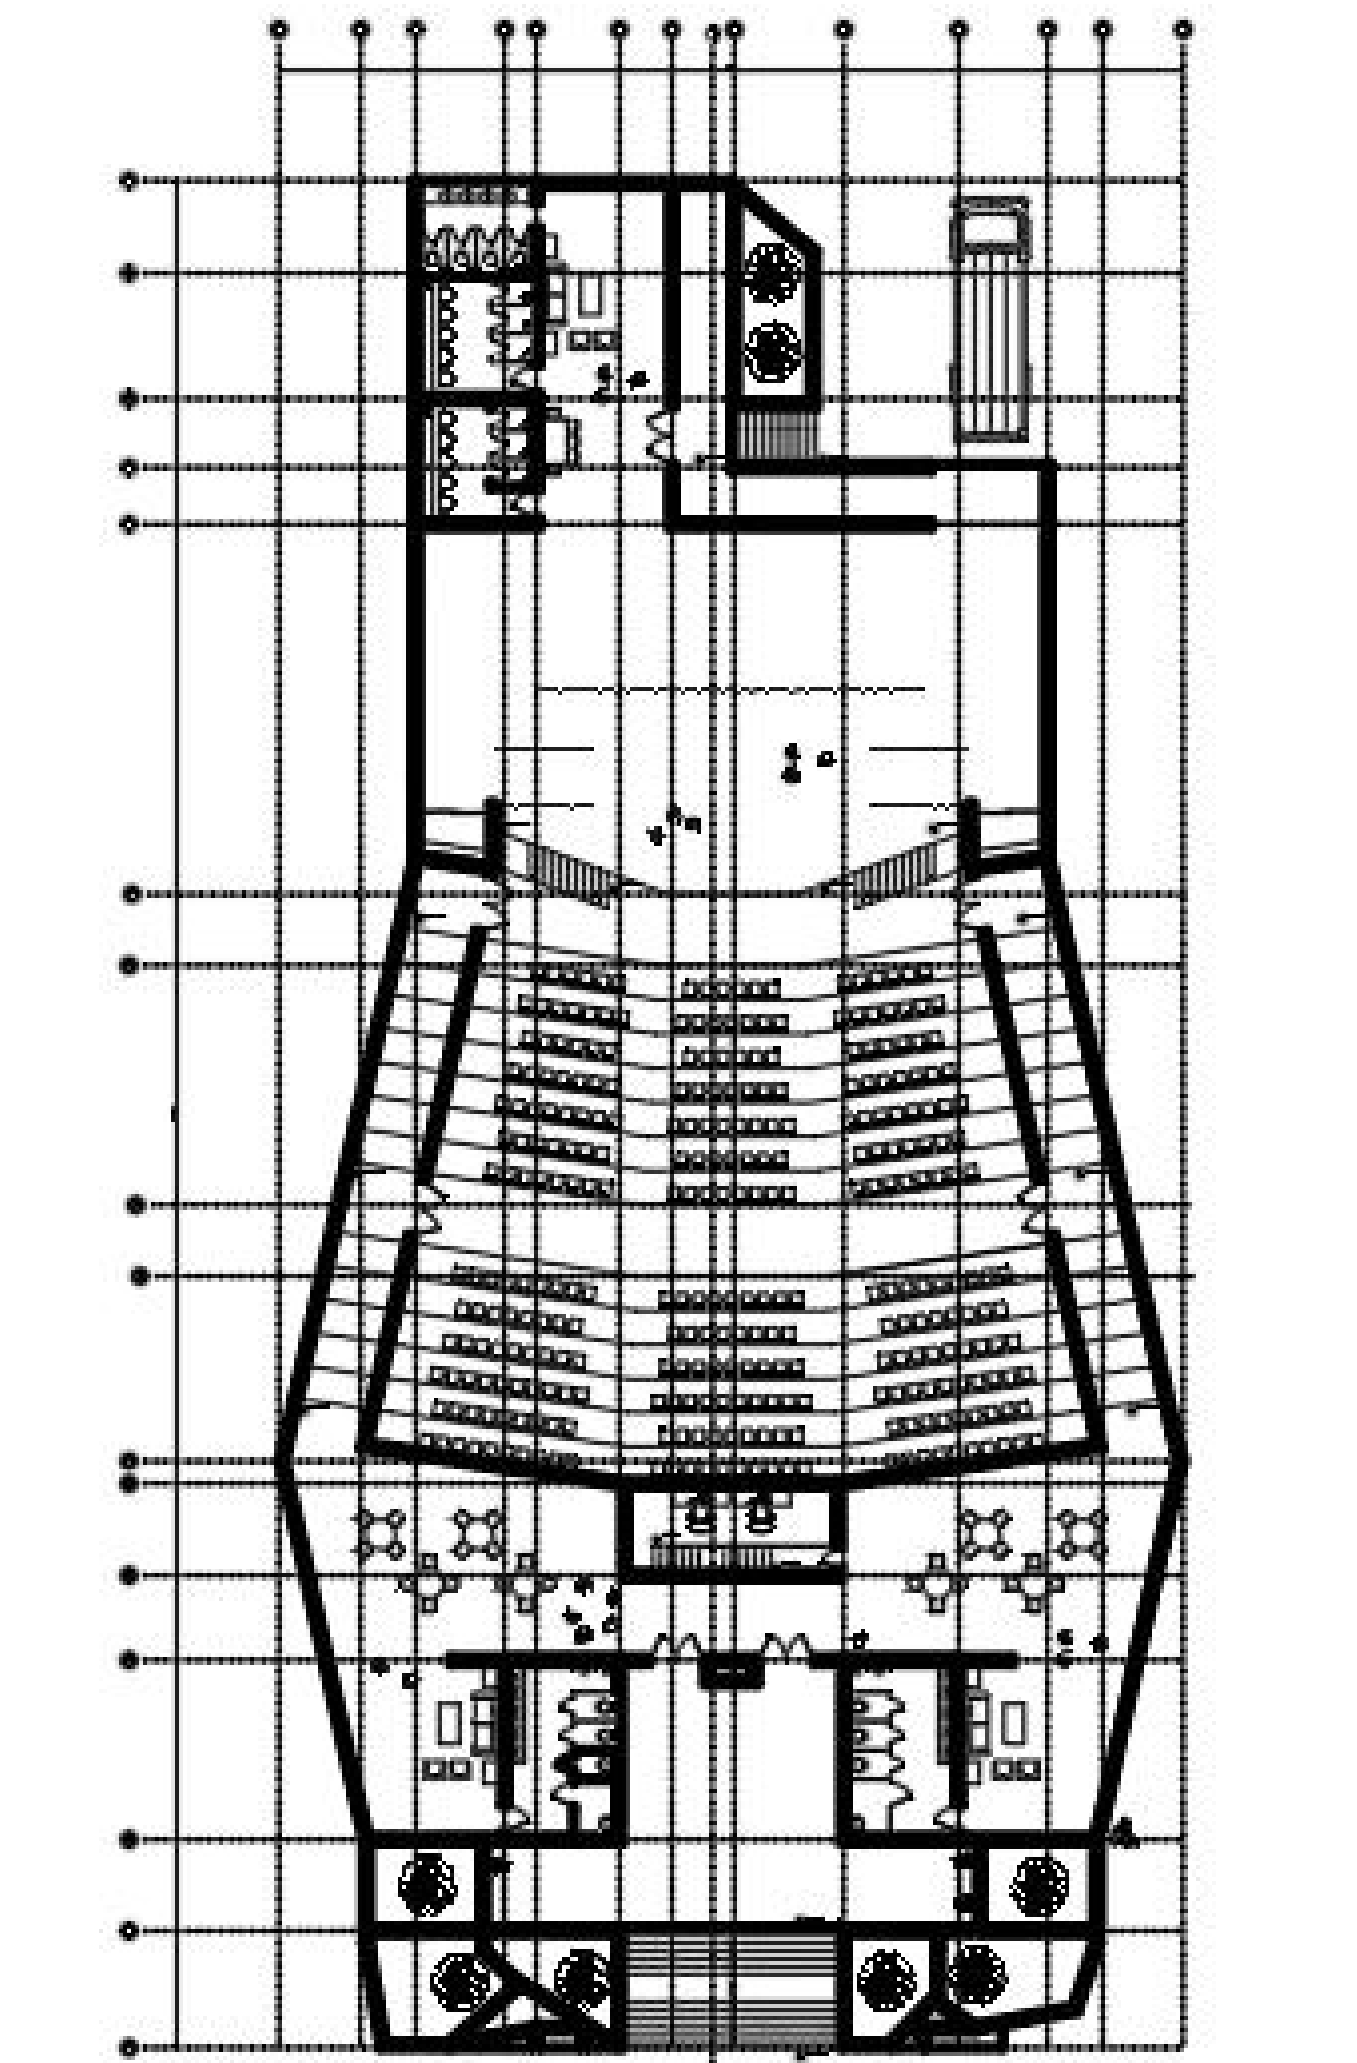

Plano de salón de actos

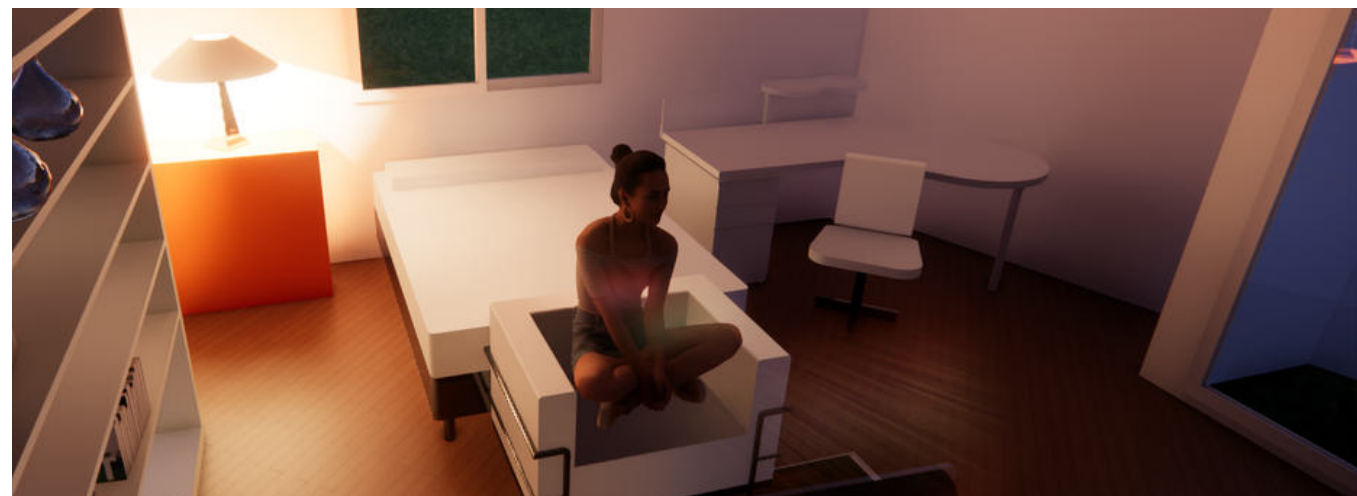

Interior Residencia



Exterior Residencia



Corte Longitudinal



Corte Transversal