



Universidad
de Navarra

FORO
AMÉRICA
FPAA



FPAA
Federación Panamericana
de Asociaciones de Arquitectos


COIL
COLLABORATIVE ONLINE
INTERNATIONAL LEARNING

UNIVERSIDAD LATINA DE MÉXICO, MÉXICO
COMUNIDAD DE SORIA, MUNICIPIO DE COMONFORT DEL ESTADO DE GUANAJUATO
MÉXICO

3/3



PARQUE

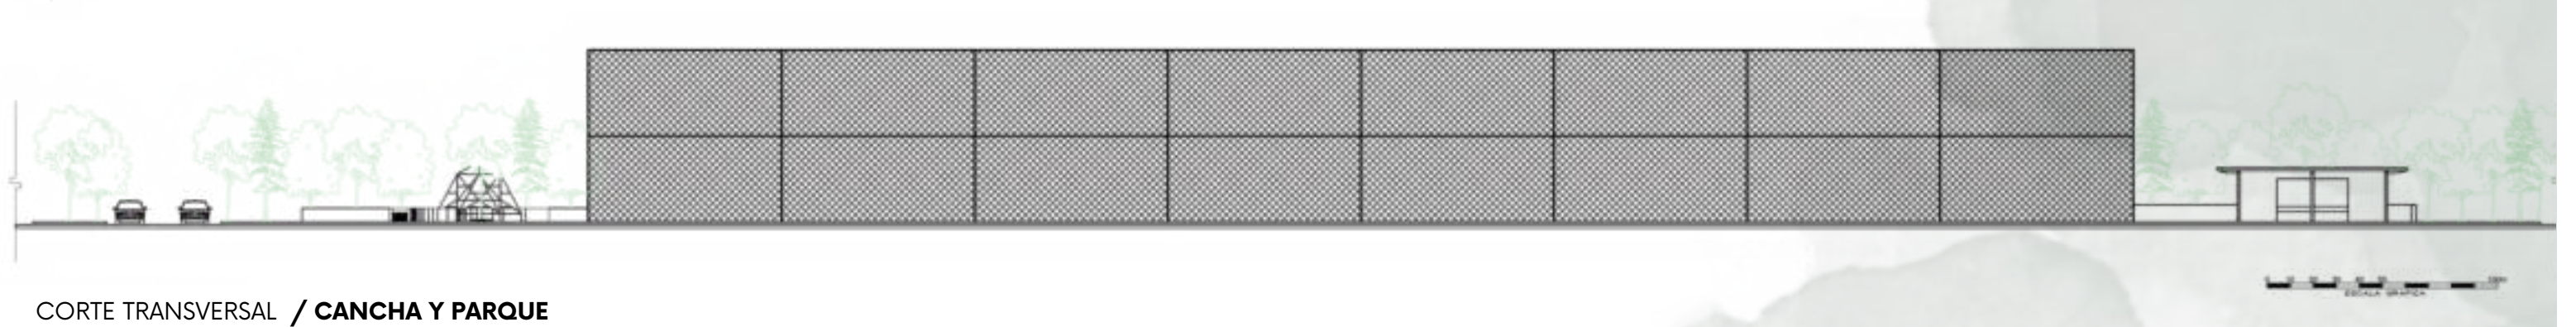

CORTE TRANSVERSAL / CANCHA Y PARQUE





CORTE LONGITUDINAL / CANCHA Y PARQUE



CORTE LONGITUDINAL / SORIA



CAPILLA

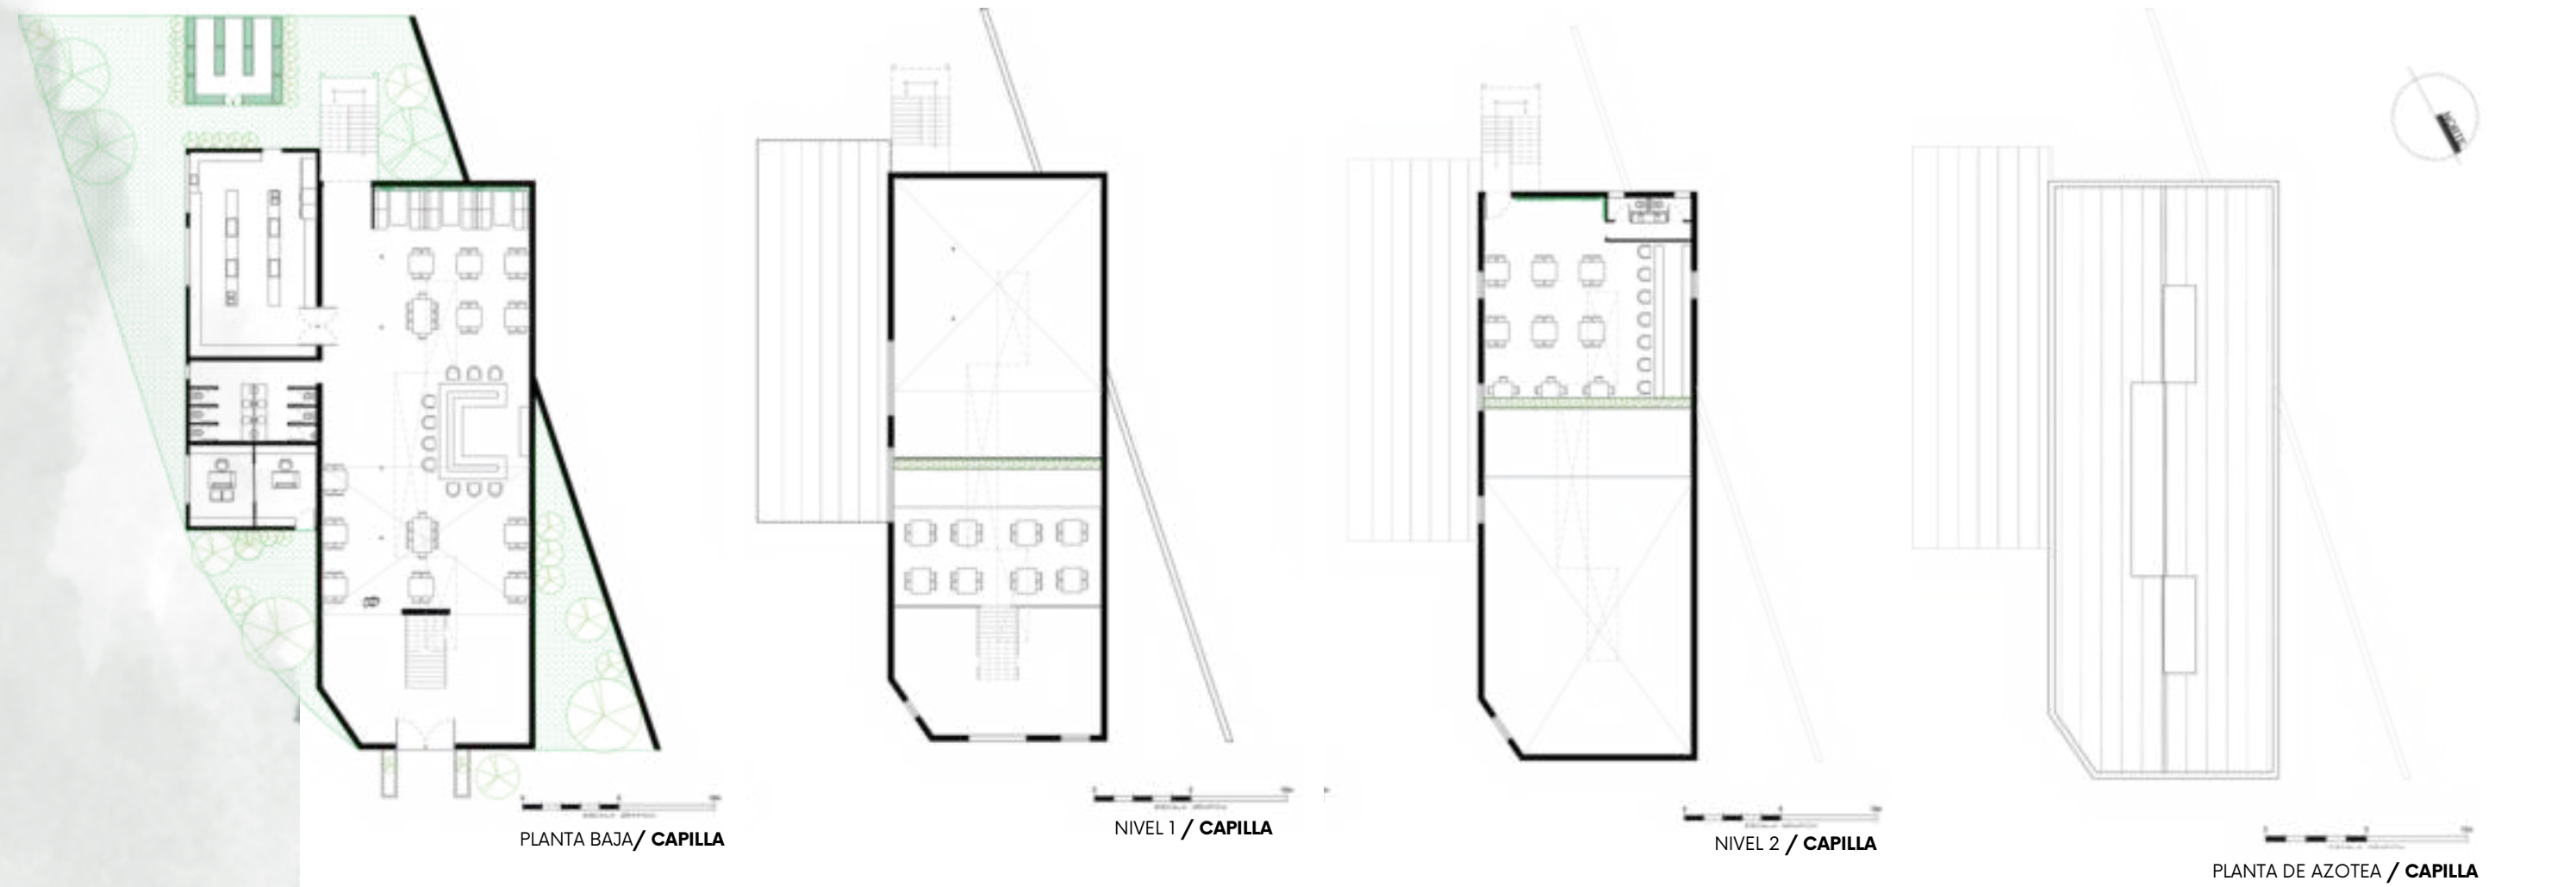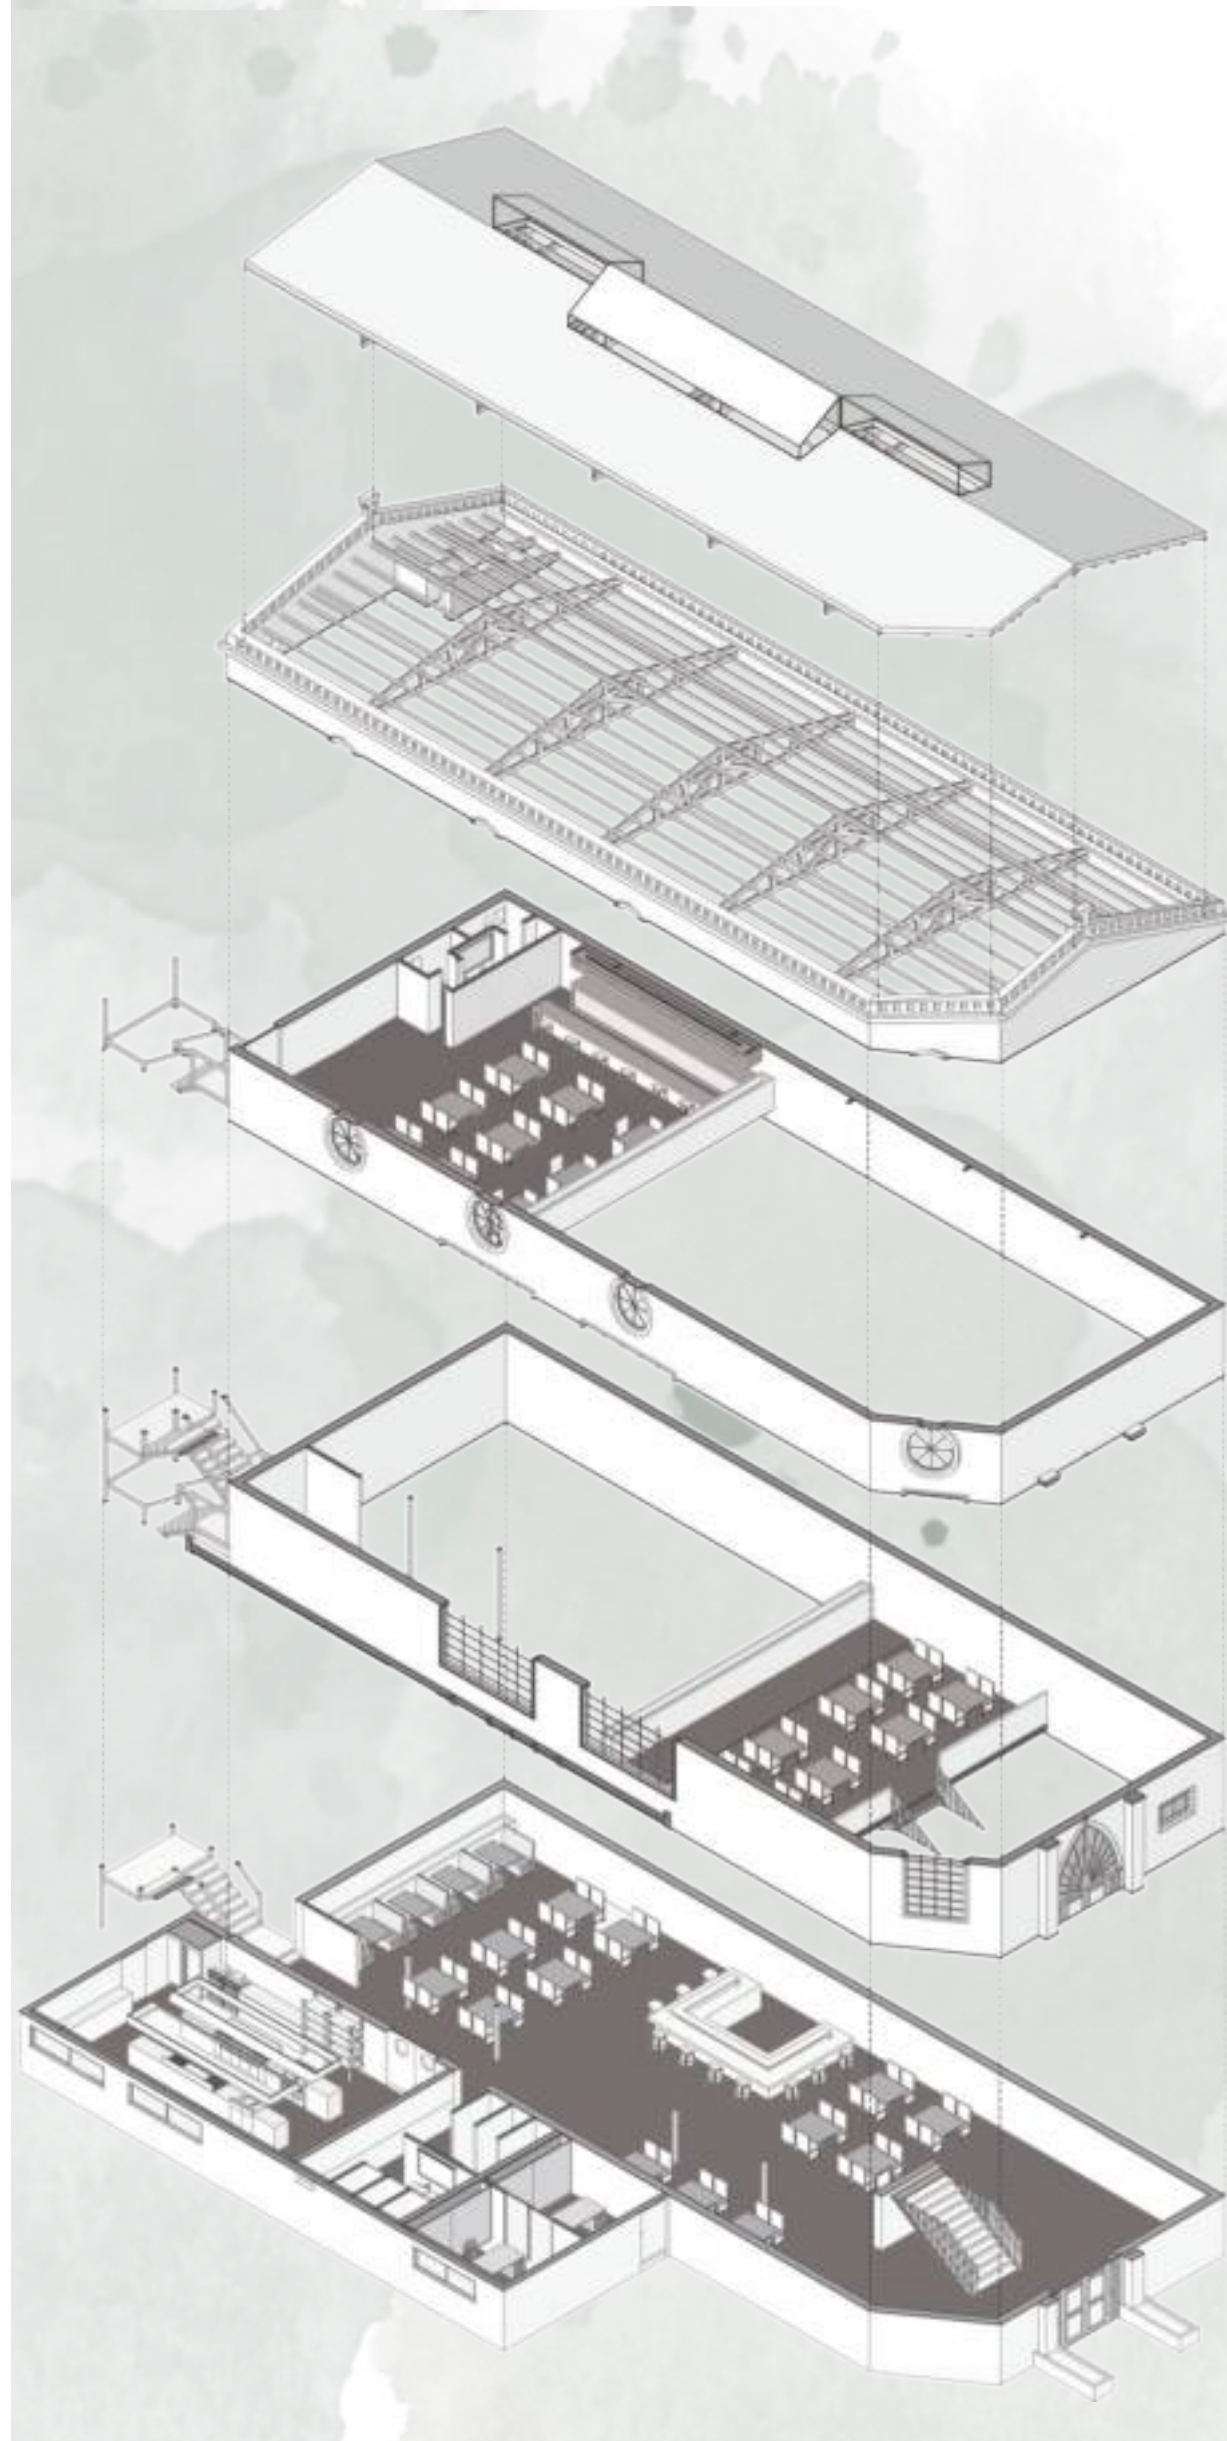

PLANTA BAJA / CAPILLA

NIVEL 1 / CAPILLA

NIVEL 2 / CAPILLA

PLANTA DE AZOTEA / CAPILLA



CORTE LONGITUDINAL A-A' / CAPILLA




CORTE LONGITUDINAL D-D' / CAPILLA




CORTE LONGITUDINAL E-E' / CAPILLA



CORTE TRANSVERSAL B-B' / CAPILLA

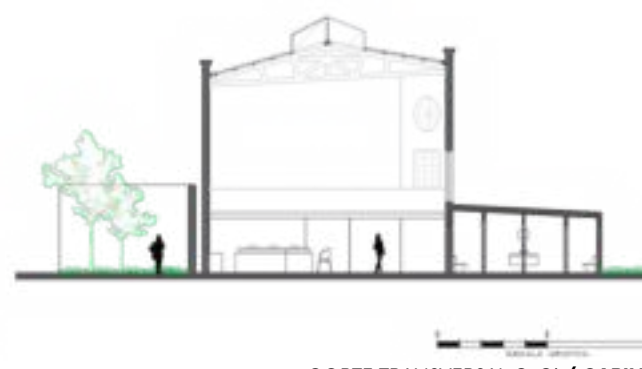

CORTE TRANSVERSAL C-C' / CAPILLA

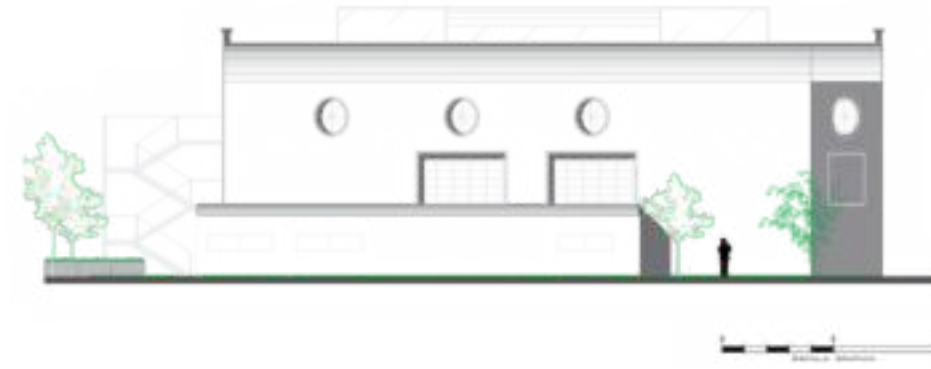

FACHADA LATERAL / CAPILLA



FACHADA PRINCIPAL / CAPILLA



Universidad
de Navarra

ESCUELA DE
ARQUITECTURA

UNIVATES

UCSF | Universidad Católica
de Santa Fe

UNIVERSIDAD
DE LIMA

UNIVERSIDAD
DE COSTA RICA
POWERED BY Arizona State University

UCB
SANTA CRUZ

ULM | Universidad
Latina de México

UPSA